




# K Y S A K

## ÚZEMNÝ PLÁN OBCE

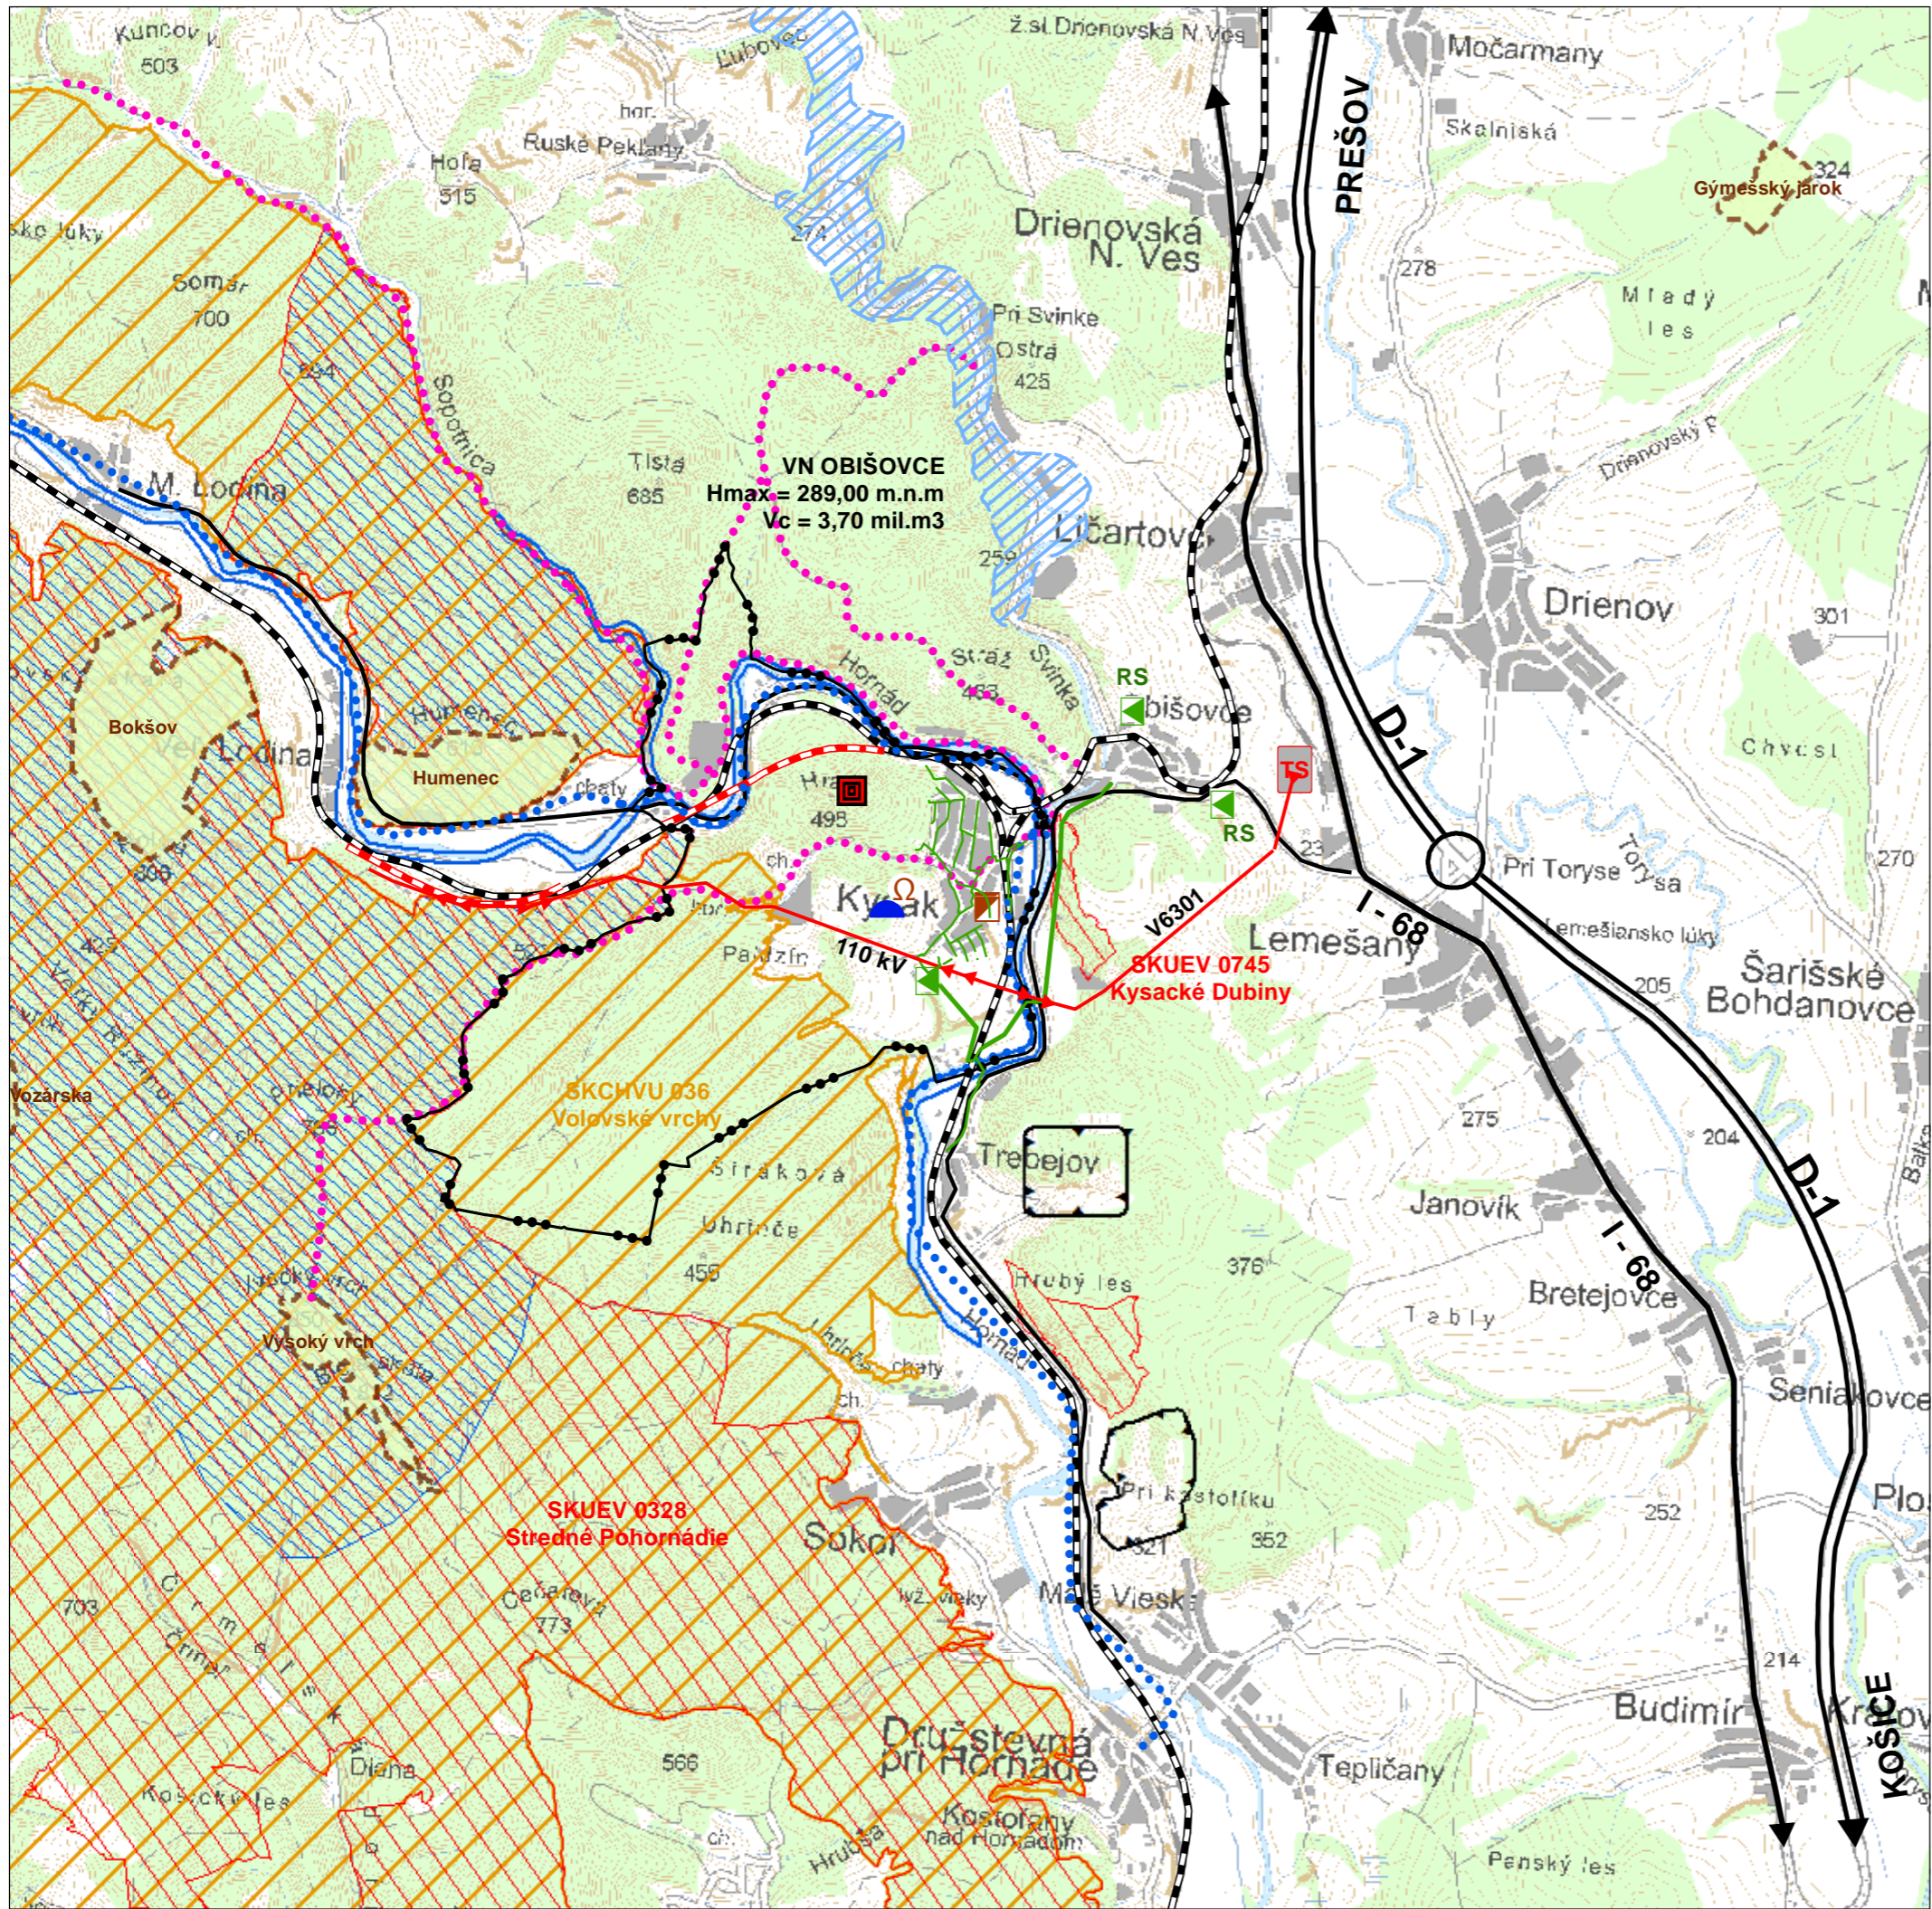

### LEGENDA

Stav	Návrh	Výhľad
		Hranica katastrálneho územia
		Sídla
		Diaľnica
		Cesty I. triedy
		Cesty II. a III. triedy
		Železničná trať
		Turistický chodník
		Chránené vtáacie územie (SKCHVU)
		Územie európskeho významu (SKUEV)
		Biocentrum nadregionálneho významu
		Biokoridor nadregionálneho významu
		Maloplošné chránené územie
		Dobývací priestor
		Vzdušné vedenie 110kV
		Plynovod
		Regulačná stanica plynu
		Vodojem
		Telekomunikačný stožiar
		ČOV
		Transformačná stanica
		Vodné plochy a toky
		Jaskyňa
		Cykloturistický chodník

s c h v á l e n é  
obecným zastupiteľstvom v Kysaku

uzn.č. .... zo dňa .....

ing. Ľubomír Krajčák  
starosta obce

číslo VZN, ktorým sa schvaľuje záväzná časť ÚPN - O

ing. arch. VIKTOR MALINOVSKÝ Rázusova 44, 040 01 Košice tel/fax: 055/62 333 80 mobil: 0905 435 705 e-mail: vmalinovsky@stonline.sk www.malinovsky.sk	objednávateľ: autori: odborní projektanti:	Obecný úrad KYSÁK ing.arch. Viktor Malinovský, ing.arch. Ľuba Vlčková ing.Milan Kolesár ing.Juraj Jochmann ing.Ingrid Frühaufová
	<b>1</b>	obsah výkresu: názov akcie: mierka 1:50 000
		<b>ŠIRŠIE VZŤAHY</b> ÚZEMNÝ PLÁN OBCE KYSÁK dátum: november 2012 formát 2xA4