


**Výzva č. 53 - Výmena okenných plôch a dverí vo vetibule kultúrneho domu.**

Starý stav

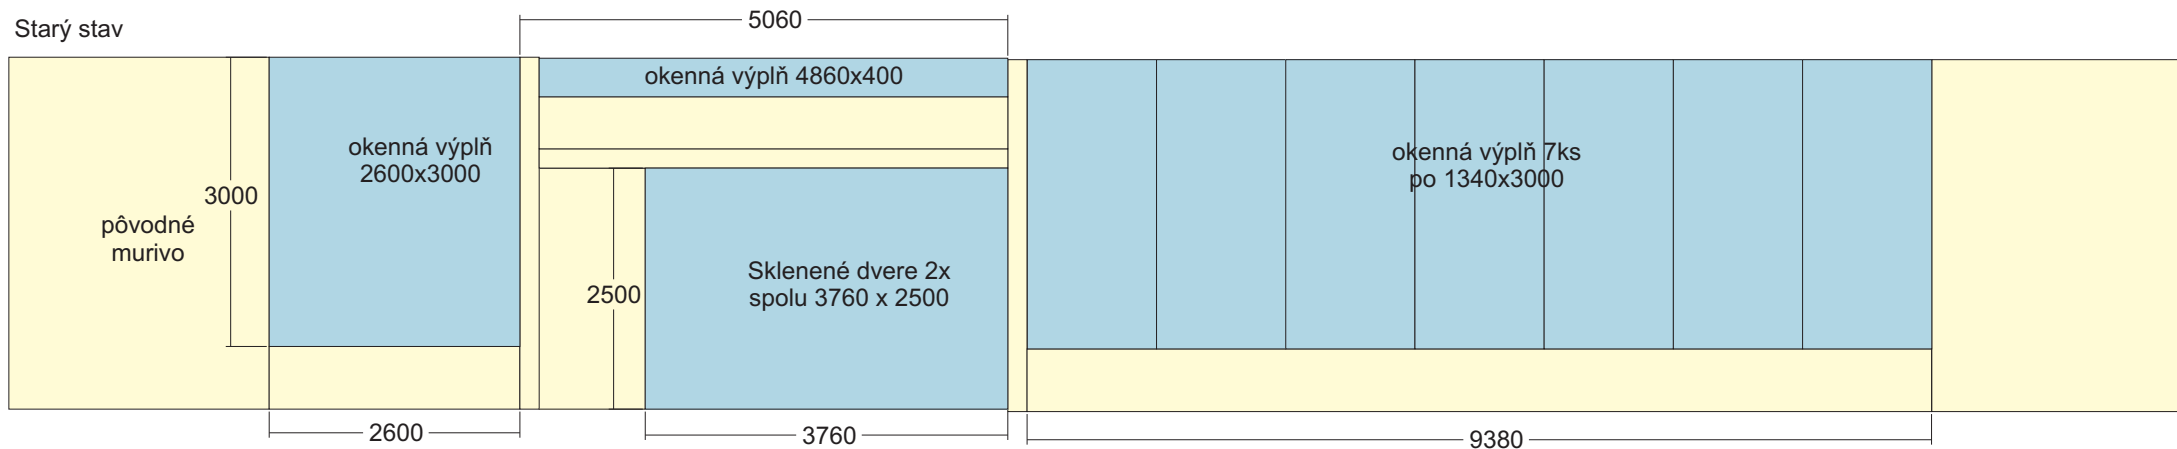

Nový stav

