


## Príloha č. 2

# Oploenie starého cintorína obce Kysak

parcels č.386

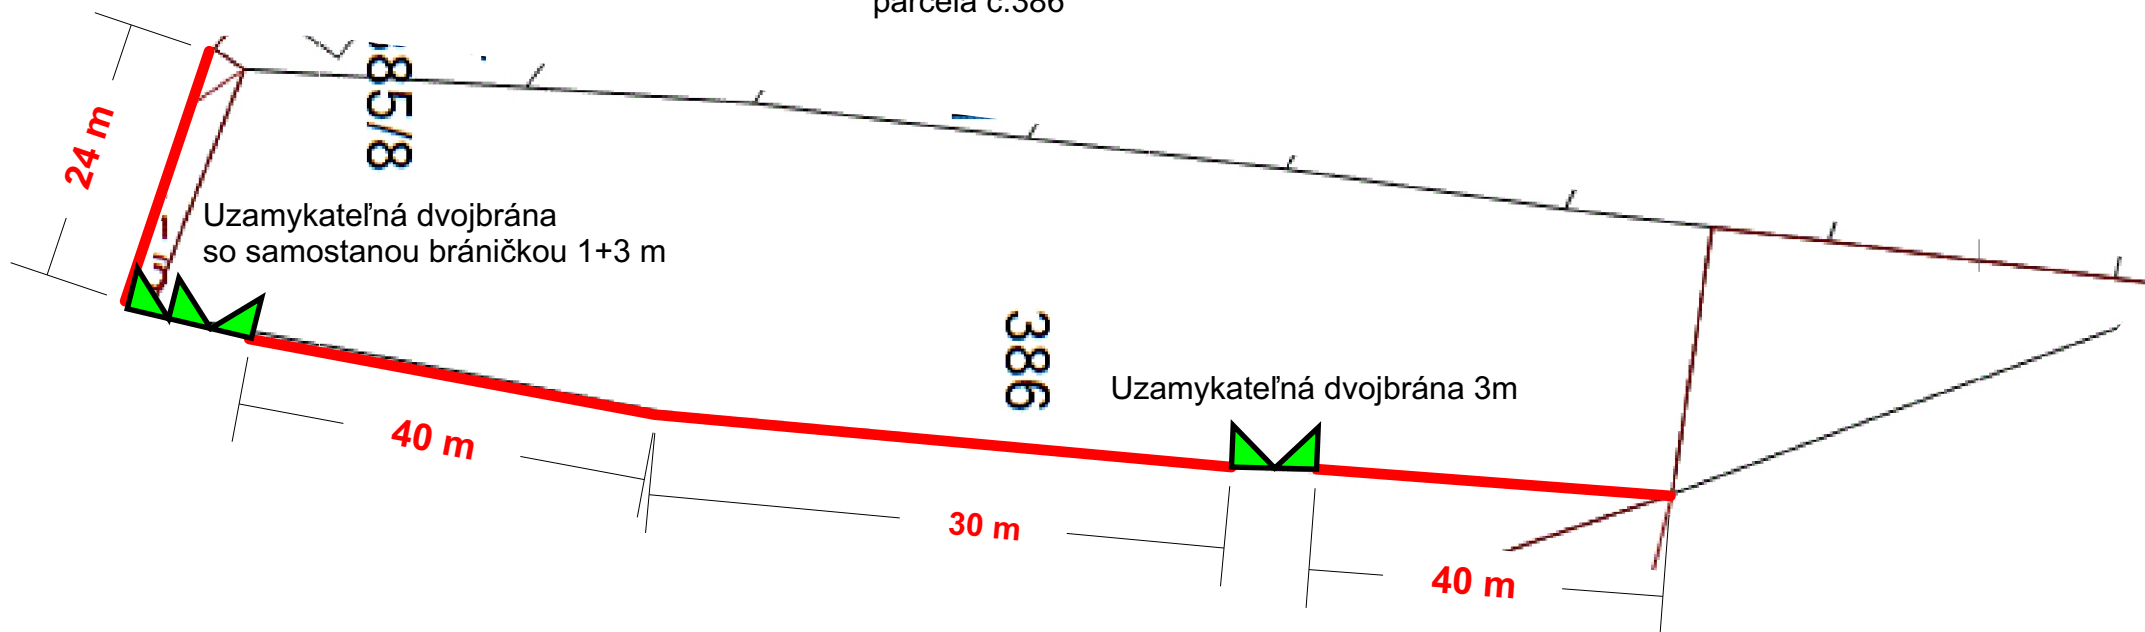

Uzamykateľná dvojbrána  
so samostatnou bráničkou 1+3 m

386

Uzamykateľná dvojbrána 3m

40 m

30 m

40 m

24 m

185/8

— samostatne stojací  
betónový plot obojstranný  
výška 2m