


Príloha č. 1

Oplotenie nového cintorína obce Kysak

parcely č. 608/30

131 m

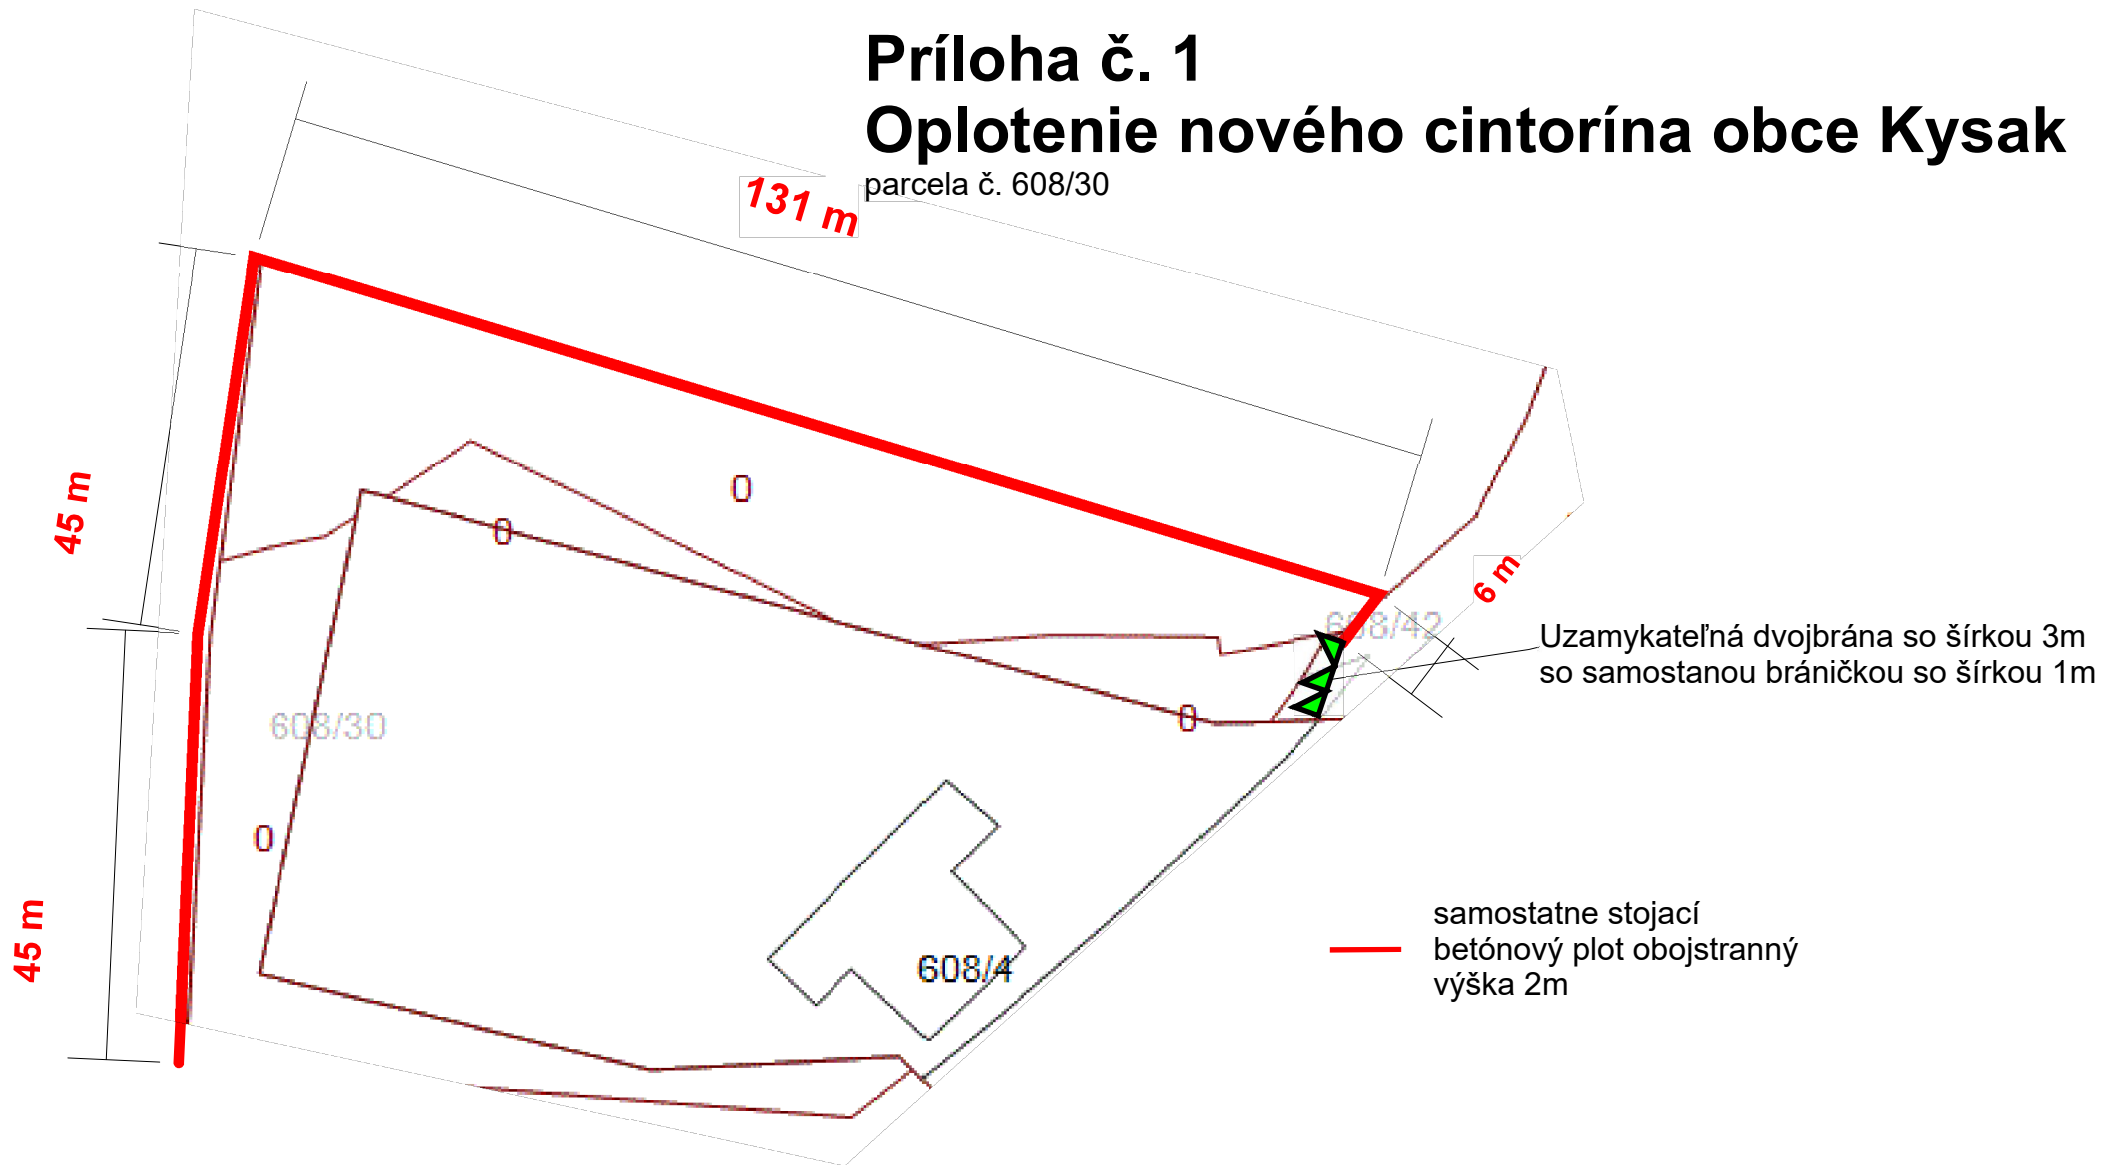

Uzamykateľná dvojbrána so šírkou 3m
so samostatnou bráničkou so šírkou 1m

samostatne stojací
betónový plot obojstranný
výška 2m