

## **Dodatok č. 1 k zmluve o dielo č. 10/2014 ZO DŇA 4.9.2014**

---

### OBJEDNÁVATEL:

**Obec Kysak, Kysak 146, 044 81 Kysak**

Štatutárny zástupca: Ing. Ľubomír Krajňák, starosta obce

tel./fax: +421 55 729 0591, +421 55 699 1422

Email: info@kysak.sk

Bankové spojenie: Prima banka a.s.

Číslo účtu: 0406426001/5600

IBAN: SK60 5600 0000 0004 0642 6001

IČO: 00324400

Osoby oprávnené konať vo veciach tejto zmluvy v zmysle zákona č. 330/1991 Zb. v znení neskorších predpisov:

**JUDr. Mária Sopková**, vedúca pozemkového a lesného odboru  
Okresného úradu Košice-okolie, tel.: +421 55 6004 177

**Mgr. Monika Boržíková**, zodpovedná za projekt JPÚ, pozemkový a  
lesný odbor Okresného úradu Košice-okolie, tel. +421 55 6004 174

(ďalej len objednávateľ)

**a**

### ZHOTOVITEĽ:

**EURO GEO s.r.o., Kmeťova 36, 040 01 Košice**

Štatutárny zástupca: **Mgr. Ing. Martin Dulina**, konateľ spoločnosti

Osoby oprávnené konať vo veciach tejto zmluvy:

**Ing. Vincent Dulina**, mobil: +421 903 612 846

tel./fax/mobil: +421 55 62 340 84 / +421 903 568 893

Email: dulina.martin@euro-geo.com

Bankové spojenie: ČSOB, a. s.

Číslo účtu: 313 62 4893/7500

IBAN: SK17 7500 0000 0003 1362 4893

IČO: 36 214 515

DIČ: 202 166 5756

(ďalej len zhotoviteľ)

uzatvárajú dnešného dňa dodatok č. 1 k horeuvedenej zmluve o dielo v nasledujúcom znení:

Uplatňuje sa ustanovenie Článku II., bodu 1 a na základe zvýšenia výmery obvodu jednoduchých pozemkových úprav (JPÚ) sa **článok II. bod 1** ruší a nahradzuje nasledujúcim textom:

„nové znenie **článku II, bodu 1**:

Zmluvné strany sa dohodli na cene za dielo v rámci jednotlivých etáp v celkovej výške:

Celková cena: **13 888,60 Eur**

slovom: Trinásťtisícosemstoosemdesiatosem 00/60 eur

Konečná výmera obvodu JPÚ je 5,77 ha t.j. 6 merných jednotiek.

Cena nezahŕňa správne poplatky a poštovné, v prípade, že ich nehradí správny orgán v zmysle § 20 zákona 330/1991 Zb. v platnom znení.

”

Vzhľadom na zvýšený počet merných jednotiek sa nahradzuje aj príloha č. 1 – Popis etáp a fakturačných celkov a príloha č. 2 – grafická príloha.

### Záverečné ustanovenia

1. Dodatok k zmluve o dielo nadobúda platnosť podpisom obidvoma zmluvnými stranami.
2. Zmluvné strany si dodatok k zmluve o dielo prečítali, s jej obsahom bez výhrad súhlasia a na znak súhlasu ju vlastnoručne podpisujú.

V Kysaku, dňa 22.6.2015



za zhotoviteľa  
**EURO GEO, s.r.o.** [2]  
(pečiatka a podpis)  
KOŠICE  
IČO: 36 214 515, DIČ: 2021665756  
Zápis v OR OS Košice i, oú. 1.1.1. Sro, vložka 13300/V



za objednávateľa  
(pečiatka a podpis)

- príloha č. 1 Aktualizovaný popis etáp a fakturačných celkov  
príloha č. 2 Aktualizovaná grafická príloha obvodu JPÚ



**Príloha č.1 k Dodatku č. 1 k ZoD č. 10/2014 pre vykonanie jednoduchých pozemkových úprav v lokalite Močiare 2, k.ú. Kysak**

**Popis etáp a cien ucelených celkov**

Etapa	Trvanie prác v dňoch	Popis etáp, ucelených častí a fakturačných celkov	Počet merných jednotiek*	Cena za mernú jednotku v EUR	Cena etapy v EUR bez DPH	Cena etapy v EUR s DPH
<b>1/a/1</b>	<b>24</b>	<b>Prípravné a analytické práce</b>				
1/a/1/1		Zisťovanie predbežného záujmu vlastníkov, grafická príprava riešenia JPÚ, prezentácia predpokladaných výsledkov JPÚ na obci	1	730,00	730,00	
1/a/1/2		Zabezpečenie podkladov pre prípravné konanie JPÚ pre jednanie so štátnymi orgánmi	1	560,00	560,00	
<b>Cena za etapu 1/a/1 v EUR</b>					<b>1290,00</b>	<b>0,00</b>
<b>1/a/2</b>	<b>7</b>	<b>Prešetrovanie, vytýčenie, zameranie, zobrazenie a trvalé označenie hranice obvodu projektu pozemkových úprav</b>				
1/a/2/1		Prešetrovanie hranice obvodu pozemkových úprav.	6	95,00	570,00	
1/a/2/2		Vytýčenie, zameranie a označenie obvodu pozemkových úprav.	6	144,50	867,00	
1/a/2/3		Stanovenie hranice obvodu projektu pozemkových úprav.	6	180,00	1080,00	
<b>Cena za etapu 1/a/2 v EUR</b>					<b>2517,00</b>	<b>0,00</b>
<b>1/a/3</b>	<b>3</b>	<b>Účelové mapovanie polohopisu v obvode projektu pozemkových úprav</b>	6	140,00	840,00	
<b>Cena za etapu 1/a/3 v EUR</b>					<b>840,00</b>	<b>0,00</b>
<b>1/a/4</b>	<b>20</b>	<b>Zameranie a spracovanie výškopisu v obvode JPÚ</b>	6	88,00	528,00	
<b>Cena za etapu 1/a/4 v EUR</b>					<b>528,00</b>	<b>0,00</b>
<b>1/c</b>	<b>18</b>	<b>Register pôvodného stavu po ROEP</b>				
1/c/1		Preberanie údajov o vlastníkoch a vlastníctve k pozemkom v obvode projektu pozemkových úprav	6	39,50	237,00	
1/c/2		Prešetrovanie a zosúladovanie identifikačných údajov o vlastníkoch	6	44,00	264,00	
1/c/3		Zostavenie a zverejnenie registra pôvodného stavu	6	78,00	468,00	
<b>Cena za etapu 1/c v EUR</b>					<b>969,00</b>	<b>0,00</b>
<b>1/d</b>	<b>94</b>	<b>Všeobecné zásady funkčného usporiadania územia v obvode projektu pozemkových úprav</b>				
1/d/1		Zhromaždenie dostupných podkladov o území, vytvorenie tematických vrstiev GIS pre potreby priestorových plánovacích procesov	6	39,00	234,00	
1/d/3		Zosúladenie návrhov územného systému ekologickej stability a požiadaviek na využívanie územia. Návrh všeobecných zásad funkčného usporiadania územia v obvode projektu pozemkových úprav.	6	28,00	168,00	
1/d/4		Posúdenie dopadov návrhov všeobecných zásad funkčného usporiadania územia na životné prostredie	6	24,50	147,00	


1/d/5		Prejednanie návrhov všeobecných zásad funkčného usporiadania územia v obvode pozemkových úprav s účastníkmi pozemkových úprav. Potreba budovania spoločných a verejných zariadení a opatrení z hľadiska naliehavosti a potrieb	6	480,00	2880,00	
<b>Cena za etapu 1/d v EUR</b>					<b>3429,00</b>	<b>0,00</b>
<b>2/a</b>		<b>Rozdeľovací plán vo forme umiestňovacieho a vytyčovacieho plánu</b>				
2/a/1	33	Aktualizácia obvodu projektu pozemkových úprav	6	19,80	118,80	
2/a/2		Aktualizácia registra pôvodného stavu	6	24,00	144,00	
2/a/3		Rozdeľovací plán vo forme umiestňovacieho a vytyčovacieho plánu na poľnohospodárskej pôde	6	190,00	1140,00	
2/a/4		Zrovnávacie zostavenie	6	17,00	102,00	
<b>Cena za etapu 2/a v EUR</b>					<b>1504,80</b>	<b>0,00</b>
<b>3/a</b>		<b>Vykonanie projektu pozemkových úprav</b>				
3/a/1	95	Plán prechodu na hospodárenie v novom usporiadaní	6	33,00	198,00	
3/a/2		Vytýčenie význačných lomových bodov hraníc nových pozemkov	6	54,40	326,40	
3/a/3		Podrobné vytýčenie a označenie lomových bodov hraníc nových pozemkov	6	69,00	414,00	
3/a/4		Aktualizácia registra pôvodného stavu a rozdeľovacieho plánu vo forme umiestňovacieho a vytyčovacieho plánu	6	57,40	344,40	
3/a/5		Rozdeľovací plán vo forme geometrického plánu alebo vo forme obnovy katastrálneho operátu novým mapovaním	6	180,00	1080,00	
<b>Cena za etapu 3/a v EUR</b>					<b>2362,80</b>	<b>0,00</b>
3/b/1	3	Atlas projektu pozemkových úprav	1	448,00	448,00	
<b>Cena za etapu 3/b v EUR</b>					<b>448,00</b>	<b>0,00</b>
<b>Celkom</b>					<b>13 888,60</b>	

Trvanie prác v dňoch – celkom: 297 dní

Spoločnosť EURO GEO s.r.o. nie je platcom DPH.

\* 1 MJ – jednu mernú jednotku tvorí každý započatý hektár výmery obvodu pozemkových úprav

OBVOD JPÚ KYSAK  
lokalita Močiare 2

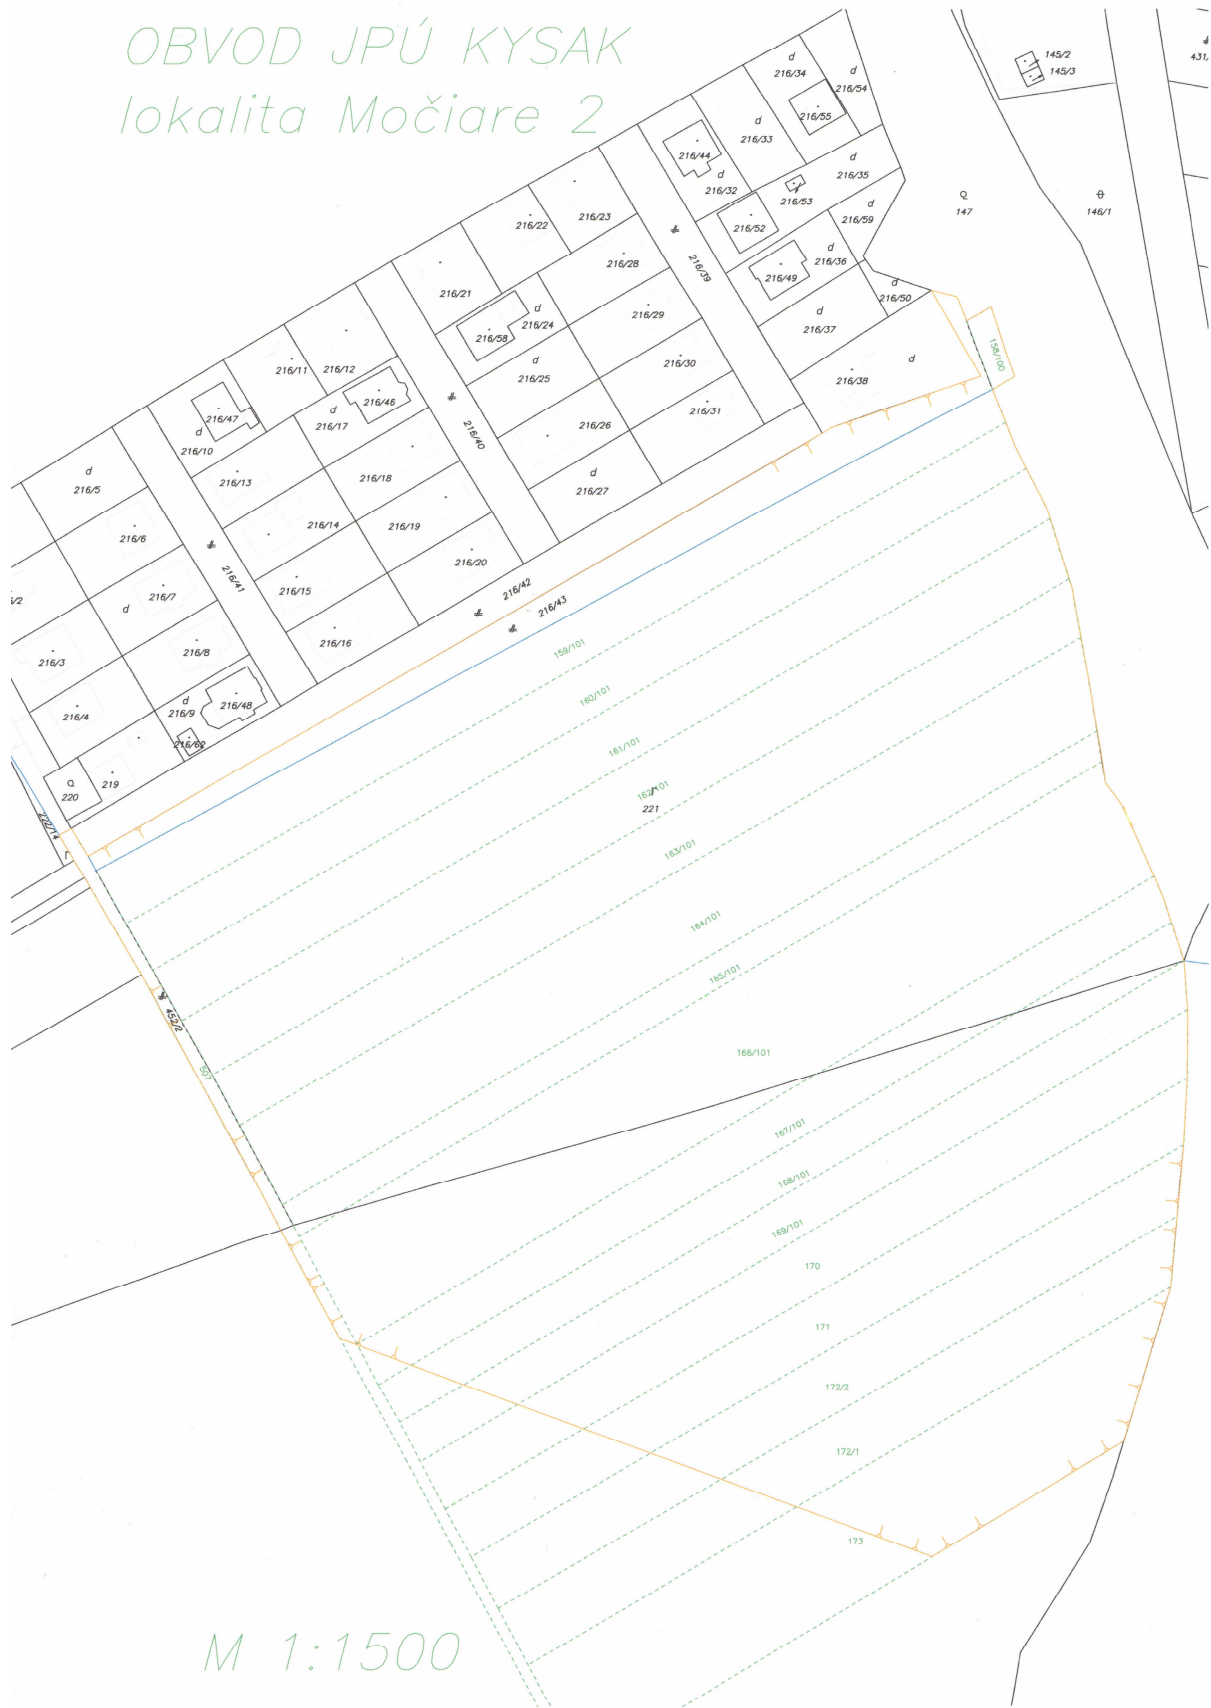

M 1:1500