


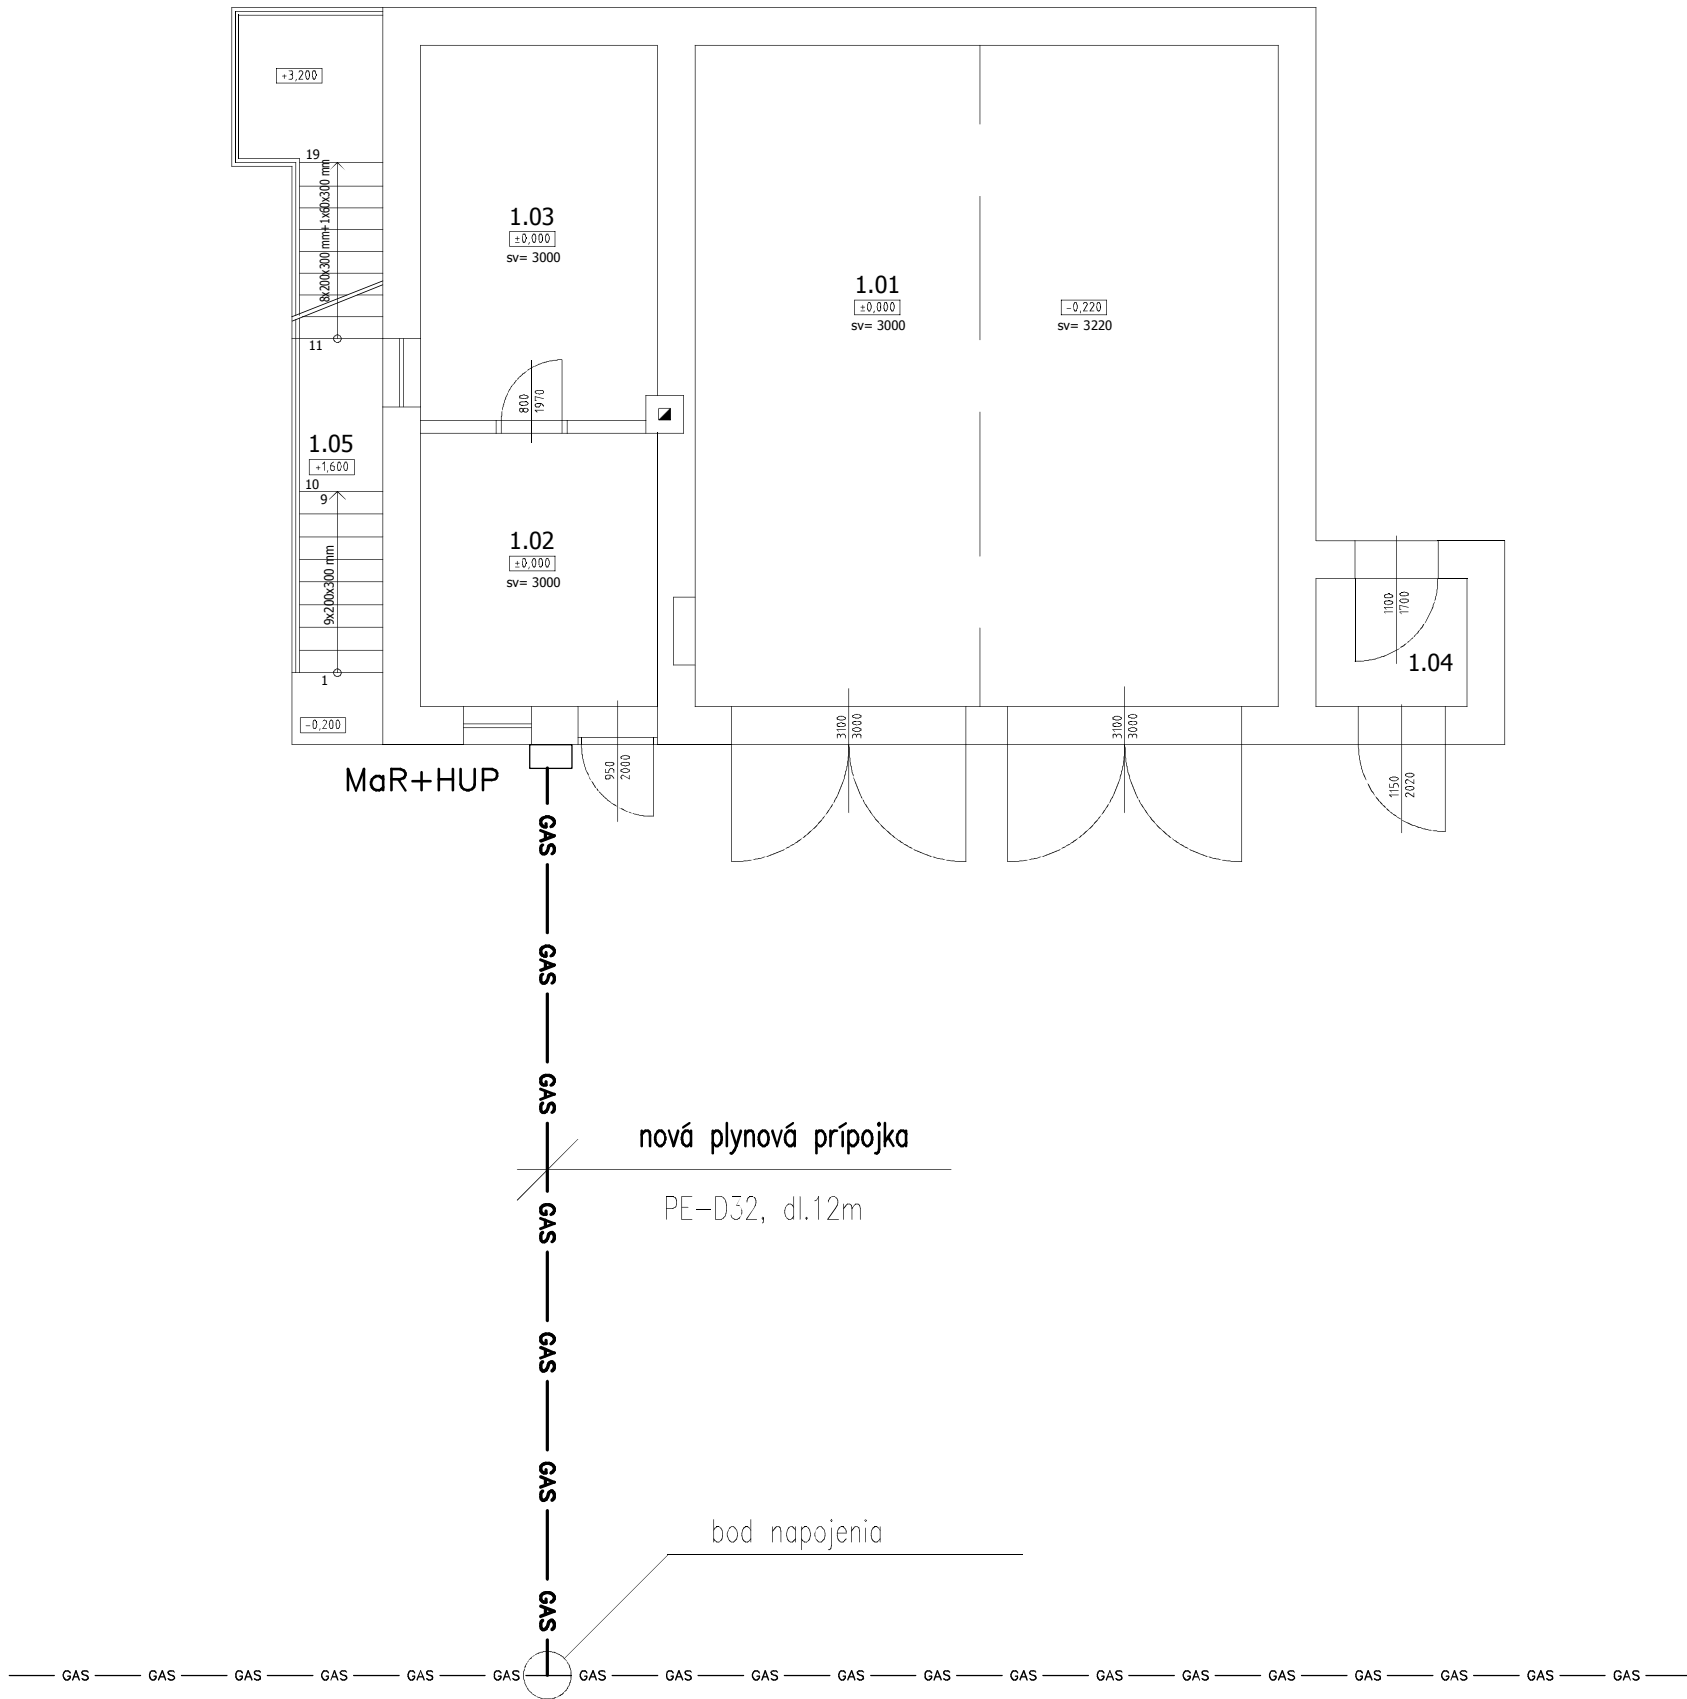

| Č.M.         | NÁZOV MIESTNOSTI      | PLOCHA ( m <sup>2</sup> ) |
|--------------|-----------------------|---------------------------|
| 1.01.        | GARÁŽ                 | 62,9 m <sup>2</sup>       |
| 1.02.        | HOSPODÁRSKA MIESTNOSŤ | 11,2 m <sup>2</sup>       |
| 1.03.        | SKLAD                 | 13,8 m <sup>2</sup>       |
| 1.04.        | VEŽA                  | 3,4 m <sup>2</sup>        |
| 1.05.        | SCHODISKO             | 7,4 m <sup>2</sup>        |
| PLOCHA SPOLU |                       | 98,7 m <sup>2</sup>       |

- |                                                                                       |                                      |
|---------------------------------------------------------------------------------------|--------------------------------------|
|  | ROZVOD STL PLYNU – nová prípojka     |
|  | ROZVOD STL PLYNU                     |
| <b>MaR+HUP</b>                                                                        | MERANIE A REGULÁCIA                  |
| <b>HUP</b>                                                                            | PLYNOMER BK 4T-G4 + REGULÁTOR RTP-10 |
|                                                                                       | Hlavný uzáver plynu GU25             |



|   |                                     |  |                                                                            |          |
|---|-------------------------------------|--|----------------------------------------------------------------------------|----------|
| Zodp.projektant                                                                                             | ING.R.REHO                          |  | <b>Gasotherm PLUS s.r.o.</b><br>Rampová 5, Košice<br>TEL.č. : 0905 642 976 |          |
| Vypracoval                                                                                                  | ING.S.HAVRILOVÁ                     |  |                                                                            |          |
| Investor   | Obec Kysak, Kysak 146, 044 81 Kysak |  |                                                                            |          |
| <b>STAVBA: POŽIARNA ZBROJNICA</b><br><b>MIESTO: Kysak, č.parcely 333/2</b><br><b>ČASŤ: Plynová prípojka</b> |                                     |  | Dátum                                                                      | 7/2017   |
|   |                                     |  | Formát                                                                     | 2xA4     |
|   |                                     |  | Stupeň                                                                     | RP       |
|   |                                     |  | Mierka                                                                     | 1:100    |
| <b>PÔDORYS</b>                                                                                              |                                     |  | č.v.                                                                       | <b>1</b> |