

Obec Kysak

Číslo: 73/2021-Ky

Kysak, dňa 22.03.2021

VEC: **Oznámenie o začatí stavebného konania verejnou vyhláškou** **Verejná vyhláška**

Dňa 15.02.2021 podala: mary ann s.r.o., Križinova 12, 040 18 Košice návrh na stavebného povolenia na stavbu: „Prístupová komunikácia“ na pozemku par.č. 647/30 v kat.úz. Kysak.

Uvedeným dňom bolo začaté stavebné konanie.

Obec Kysak, príslušná podľa § 2 písm.e/ zákona č. 416/2001 Z.z. o prechode niektorých pôsobností z orgánov štátnej správy na obce a na vyššie územné celky v znení neskorších predpisov, zákona č.369/1990 Zb. o obecnom zriadení v znení neskorších predpisov a § 117 zákona č. 50/1976 Zb. o územnom plánovaní a stavebnom poriadku /stavebný zákon/ v znení neskorších predpisov v súlade s ustanovením § 61 ods. 4 stavebného zákona oznamuje začatie stavebného konania dotknutým orgánom štátnej správy a známym účastníkom konania a keďže sú stavebnému úradu dobre známe pomery staveniska, návrh je v súlade so schváleným územným plánom obce a poskytuje dostatočný podklad pre posúdenie navrhovanej stavby, **upúšťa sa** v zmysle § 61ods.2 zákona č. 50/1976 o územnom plánovaní a stavebnom poriadku /stavebný zákon/ v znení neskorších predpisov **od ústneho prejednávania návrhu.**

Účastníci stavebného konania môžu svoje námietky a pripomienky k návrhu uplatniť najneskôr **do 7 pracovných dní odo dňa doručenia oznámenia**, inak sa na ne neprihliadne. V rovnakej lehote oznámia svoje stanoviská aj dotknuté orgány štátnej správy. Ak dotknutý orgán štátnej správy v určenej lehote neoznámia svoje stanovisko k povoľovanej stavbe, predpokladá sa, že so stavbou z hľadiska ním sledovaných záujmov súhlasí. Do podkladov rozhodnutia je možné nahliadnuť na Spoločnom obecnom úrade Beniakovce so sídlom v Košiciach, Kmeťova 20, Košice. **Z dôvodu prevencie pred šírením koronavírusu Covid-19, je potrebné termín nahliadnutia do spisu dohodnúť vopred prostredníctvom emailu: stavebny.urad@azet.sk.**

Toto oznámenie má povahu verejnej vyhlášky podľa § 36 ods. 4 zákona č. 50/1976 Zb. v znení noviel /stavebný zákon/ a je vyvesené na úradnej tabuli v obci Kysak po dobu 15 dní.



Ing. Ľubomír Krajňák
starosta obce

Doručuje sa formou verejnej vyhlášky:

- 1 Stavebník: mary ann s.r.o., Križinova 12, 040 18 Košice
- 2 Účastníci konania – obciam, známym účastníkom konania (ktorých zoznam nie je uvedený vzhľadom k tomu, že sa jedná o líniovú stavbu - v súlade s § 3 ods. 2 vyhlášky č. 453/2000 Z. z.) a ostatným neznámym organizáciám alebo občanom, ktorých vlastnícke alebo iné práva k pozemkom alebo stavbám môžu byť vydaným stavebným povolením priamo dotknuté

Dotknutým orgánom:


- 1 SPF, RO, Letná 27, 040 01 Košice
- 2 Ministerstvo dopravy a výstavby SR, odd.oblastného hygienika Košice, Štefánikova 50/A, Košice
- 3 Ministerstvo obrany SR, Detašované pracovisko východ, Komenského 39/A,040 01Košice
- 4 SPP Distribúcia, a.s., Mlynské Nivy 44/b, 825 11 Bratislava
- 5 Slovak Telekom a.s., Poľská 14, 040 01 Košice
- 6 Východoslovenská distribučná a.s., Mlynská 31, 042 91 Košice
- 7 VVS, a.s., Košice, Komenského 50, 040 01 Košice
- 8 Krajský pamiatkový úrad Košice, Hlavná 25, 040 01 Košice
- 9 Okresný úrad Košice – okolie, odbor krízového riadenia, Hroncova 13, 041 70 Košice
- 10 Okresný úrad Košice – okolie, odb. PaL, Hroncova 13, 041 70 Košice
- 11 Okresný úrad Košice – okolie, odb. SoŽP, Hroncova 13 , 041 70 Košice
- 12 RÚVZ, Ipeľská 1, 040 11 Košice
- 13 Inšpektorát práce, Masarykova 10, 040 01 Košice

Doručí sa zo žiadosťou o vyvesenie a zverejnenie verejnej vyhlášky:

1. Obec Kysak, Kysak 146, 044 81 Kysak (spolu so situáciou umiestnenia stavby)

Vybavuje: Spoločný obecný úrad Beniakovce so sídlom v Košiciach, Kmeťova 20,

Mgr. Richard Kraviar, tel: 79 808 22

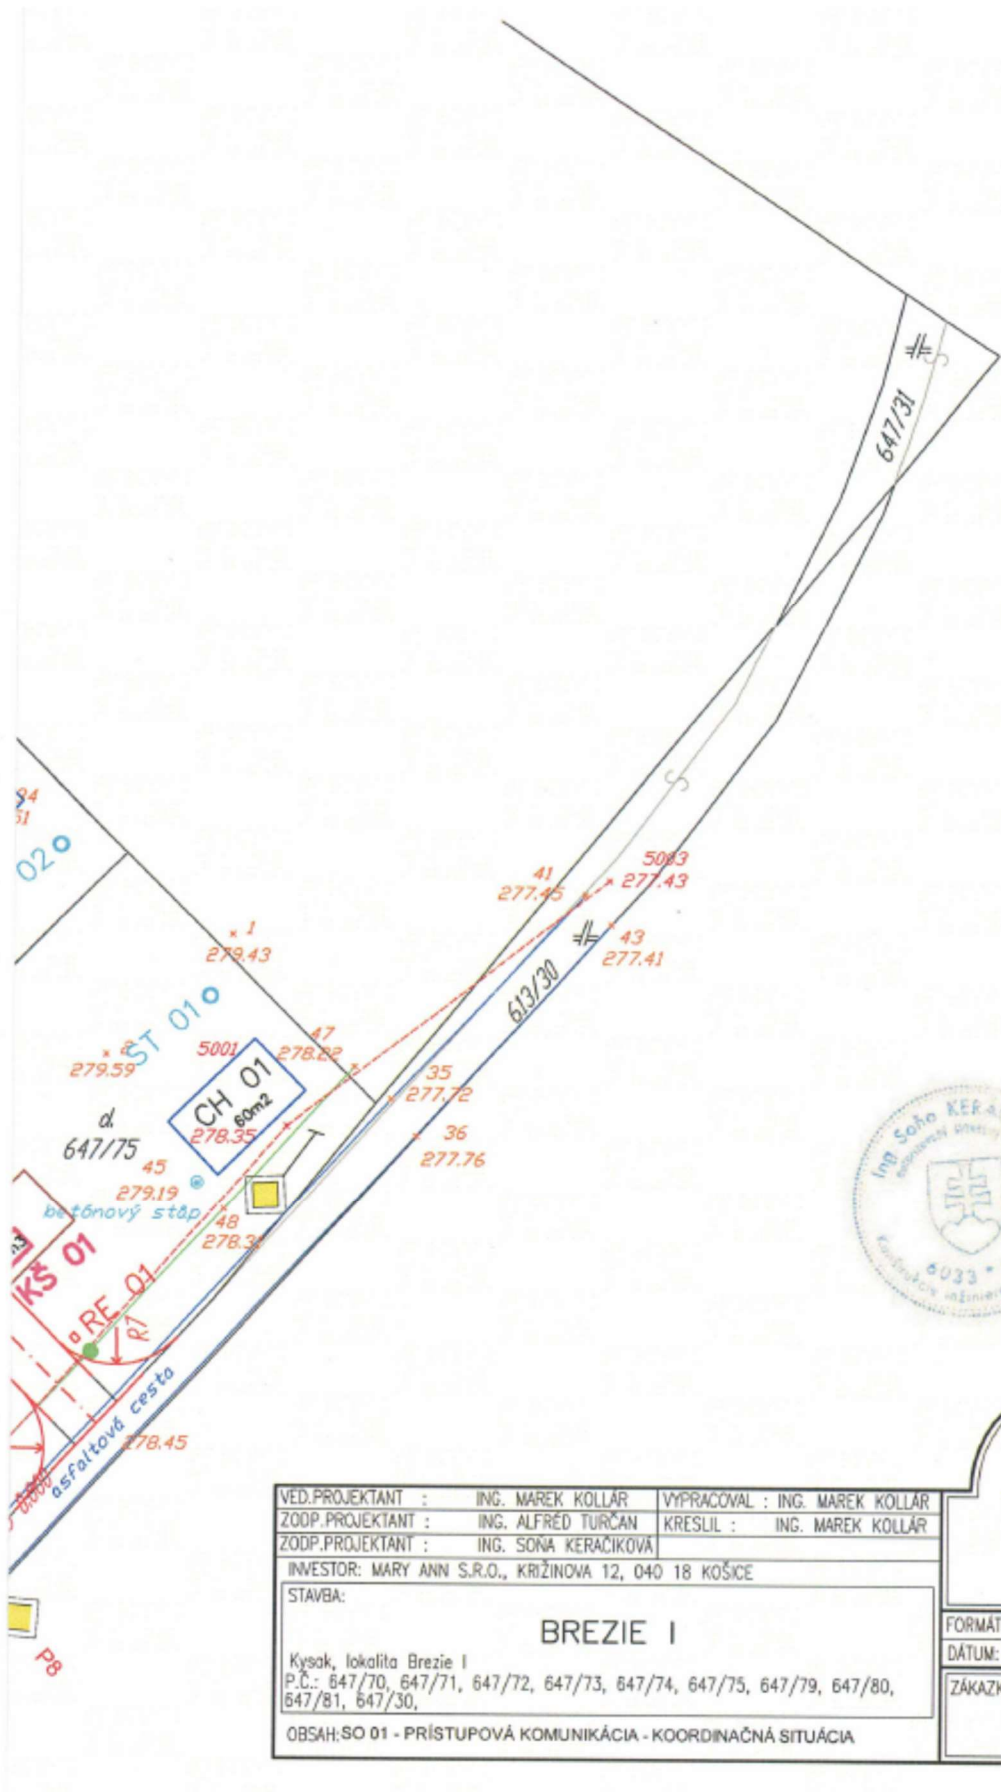

VED.PROJEKTANT :	ING. MAREK KOLLÁR	VYPRACOVAL :	ING. MAREK KOLLÁR
ZODP.PROJEKTANT :	ING. ALFRED TURČAN	KRESLIL :	ING. MAREK KOLLÁR
ZODP.PROJEKTANT :	ING. SOŇA KERÁČIKOVÁ		
INVESTOR: MARY ANN S.R.O., KRÍŽINOVA 12, 040 18 KOŠICE			
STAVBA:			
BREZIE I			
Kysak, lokalita Brezie I			
P.Č.: 647/70, 647/71, 647/72, 647/73, 647/74, 647/75, 647/79, 647/80, 647/81, 647/30.			
OBSAH: SO 01 - PRÍSTUPOVÁ KOMUNIKÁCIA - KOORDINAČNÁ SITUÁCIA			

FORMÁT: 4xA4	STUPEŇ: PSP
DÁTUM: 01/2021	MIERKA: 1:100
ZÁKAZKA Č.:	VÝKRES:
-	1.1

