



# Operatívny asset manažment

Vyhovitol: ANDRASKO\_ROMAN


Príloha: Lokality možného pripojenia k stanovisku č. 1676/2021



1:1 500  
6,9,250 6,5 13 19,5 m

**Legenda:**

	ZVN a VVN Vedenia		VN Vedenia
	VVN Kábel		VN Kábel
	VVN vzduch		VN vzduch
	ZVN Kábel		NN Vedenia
	ZVN vzduch		NN Kábel
	NN vzduch		NN vzduch
	Trafo stanice		NN Pripojky
			(orientácie Zakreslenie)
			NN kábelová pripojka
			NN vzdušná pripojka

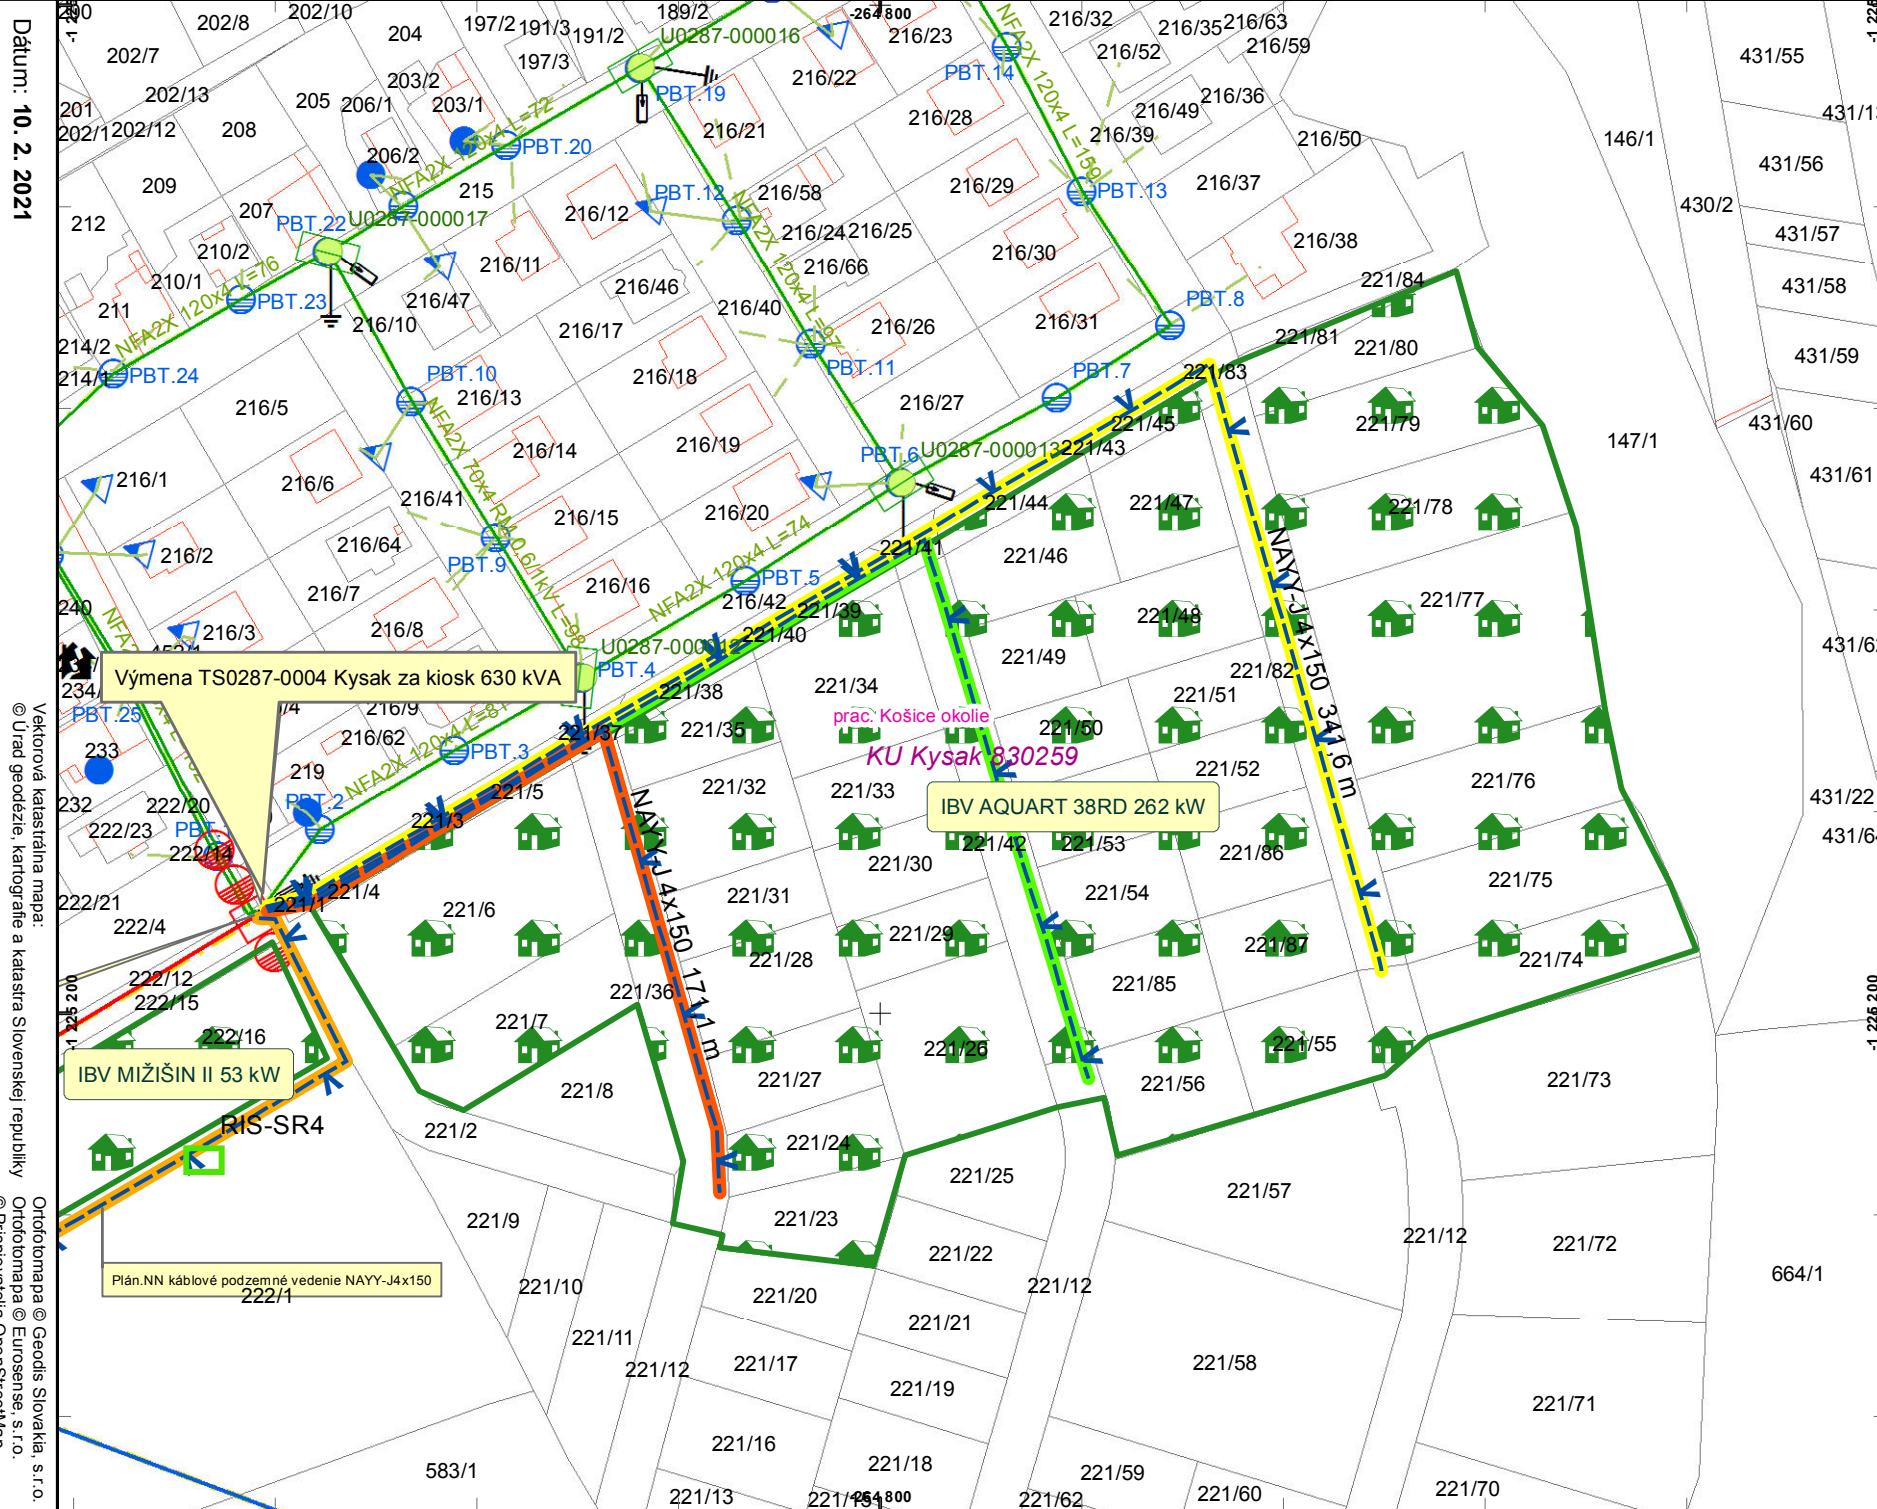

Datum: 10. 2. 2021

Vektorová katastrálna mapa:  
© Úrad geodézie, kartografie a katastra Slovenskej republiky

Ortofoto mapa © Geodis Slovakia, s.r.o.  
Ortofoto mapa © Eurosense, s.r.o.  
© Prispievatelia OpenStreetMap