

Obec Kysak

Číslo: 331/2022-Ky

Kysak, dňa 30.12.2022

VEC: **Oznámenie o začatí územného konania a upustenie od ústneho konania verejnou vyhláškou**
Verejná vyhláška

Dňa 30.11.2022 podalo: OZ Relax Park Kysak, Floriánska 33, 040 01 Košice, v zast.: AQUART s.r.o., Ing. Helena Szabóová, Na Ortášoch 28, 044 13 Valaliky návrh na vydanie rozhodnutia o umiestnení stavby: „Kysak - Brezie“ v členení – SO 03 - Odberné elektrické zariadenie, SO 04 - Verejné osvetlenie, SO 05 - Prístupová cesta, SO 06 - Vodovod, SO 07 - Studňa na pozemku parciel v katastrálnom území Kysak.

Uvedeným dňom bolo začaté územné konanie.

Predmetom stavby je zriadenie odberného elektrického zariadenia, verejného osvetlenia, prístupovej cesty, vodovodu a studne pre novú rekreačnú lokalitu Brezie v obci Kysak.

*Obec Kysak, príslušná podľa § 2 písm.e/ zákona č. 416/2001 Z.z. o prechode niektorých pôsobností z orgánov štátnej správy na obce a na vyššie územné celky v znení neskorších predpisov, zákona č.369/1990 Zb. o obecnom zriadení v znení neskorších predpisov a § 117 zákona č. 50/1976 Zb. o územnom plánovaní a stavebnom poriadku /stavebný zákon/ v znení neskorších predpisov v súlade s ustanovením § 36 stavebného zákona oznamuje začatie územného konania dotknutým orgánom štátnej správy a známym účastníkom konania a keďže sú stavebnému úradu dobre známe pomery staveniska, návrh je v súlade so schváleným územným plánom obce a poskytuje dostatočný podklad pre posúdenie umiestnenia navrhovanej stavby, **upúšť**a sa v zmysle § 36 ods.2 zákona č. 50/1976 o územnom plánovaní a stavebnom poriadku /stavebný zákon/ v znení neskorších predpisov **od ústneho prejednávania návrhu.***

Účastníci územného konania môžu svoje námietky a pripomienky k návrhu uplatniť najneskôr **do 7 pracovných dní odo dňa doručenia oznámenia**, inak sa na ne neprihliadne. V rovnakej lehote oznámia svoje stanoviská aj dotknuté orgány štátnej správy. Ak dotknutý orgán štátnej správy v určenej lehote neoznámia svoje stanovisko k povoľovanej stavbe, predpokladá sa, že so stavbou z hľadiska ním sledovaných záujmov súhlasí. Do podkladov rozhodnutia je možné nahliadnuť na Spoločnom obecnom úrade Beniakovce so sídlom v Košiciach, Kmeťova 20, Košice.

Toto oznámenie má povahu verejnej vyhlášky podľa § 36 ods. 4 zákona č. 50/1976 Zb. v znení noviel /stavebný zákon/ a je vyvesené na úradnej tabuli v obci Kysak po dobu 15 dní.

Ing. Ľubomír Krajňák
starosta obce

Doručí sa formou verejnej vyhlášky:

Účastníci konania – obciam, známym účastníkom konania (ktorých zoznam nie je uvedený vzhľadom k tomu, že sa jedná o líniovú stavbu - v súlade s § 3 ods. 2 vyhlášky č. 453/2000 Z. z.) a ostatným neznámym organizáciám alebo občanom, ktorých vlastnícke alebo iné práva k pozemkom alebo stavbám môžu byť vydaným územným rozhodnutím priamo dotknuté.

Doručí sa:

1. Okresný úrad Košice okolie, odb. SoŽP, Hroncova 13, Košice
2. Okresný úrad Košice okolie, PaL odb., Hroncova 13, Košice
3. Okresný úrad Košice okolie, odb. KR, Hroncova 13, Košice
4. Regionálny úrad verejného zdravotníctva v Košiciach, Ipeľská č. 1 Košice
5. OR HaZZ, Rožňavská 25, 045 01 Moldava nad Bodvou
6. SPP Distribúcia a.s., Mlynské Nivy 44/B, Bratislava
7. VSD a.s. Košice, Mlynská 31, 043 91 Košice
8. ST a.s. , Poľská 4, 040 01 Košice
9. VVS a.s. Košice, Komenského 50, Košice
10. Krajský pamiatkový úrad v Košiciach, Hlavná č. 25 Košice
11. Ministerstvo obrany SR, Komenského 39/A, 040 01 Košice
12. Inšpektorát práce, Masarykova 10, 040 01 Košice

Doručí sa zo žiadost'ou o vyvesenie a zverejnenie verejnej vyhlášky:

1. Obec Kysak, Kysak 146, 044 81 Kysak (spolu so situáciou umiestnenia stavby)

Doručí sa (nemá následky doručenia)

1. OZ Relax Park, Kysak, Floriánska 33, 040 01 Košice
2. AQUART s.r.o., Ing. Helena Szabóová, Na Ortášoch 28, 044 13 Valaliky

Vybavuje: Spoločný obecný úrad Beniakovce so sídlom v Košiciach, Kmeťova 20,
Mgr. Richard Kraviar, tel: 798 0822

Verejná vyhláška
č. 331/2022-Ky zo dňa 30.12.2022

Verejná vyhláška bude vyvesená po dobu 15 dní na úradnej tabuli obce Kysak spolu so situačným plánom stavby. Po zvesení s vyznačeným dátumom vyvesenia a zvesenia doručiť na Spoločný obecný úrad Beniakovce, Kmeťova 20, 040 01 Košice

Vyvesené dňa: 04.01.2023

Zvesené dňa:

Pečiatka, podpis:

Pečiatka, podpis:



ulož. v zemi v chráničke

SEZ : OTE 25/400-32 + HDA na vývode

rač prepátia HDA 24M
arný izolátor káblovej koncovky)

ody

ulož. v zemi v chráničke

é zariadenie

ulož. v zemi v chráničke

informačná stanica s

Prístupová cesta

Hranica prístupovej cesty

Prístupová cesta štrková, p.č. 647/2

Zelený pás


Vodovod

Navrhovaný vodovod

Žumpa

Žumpa



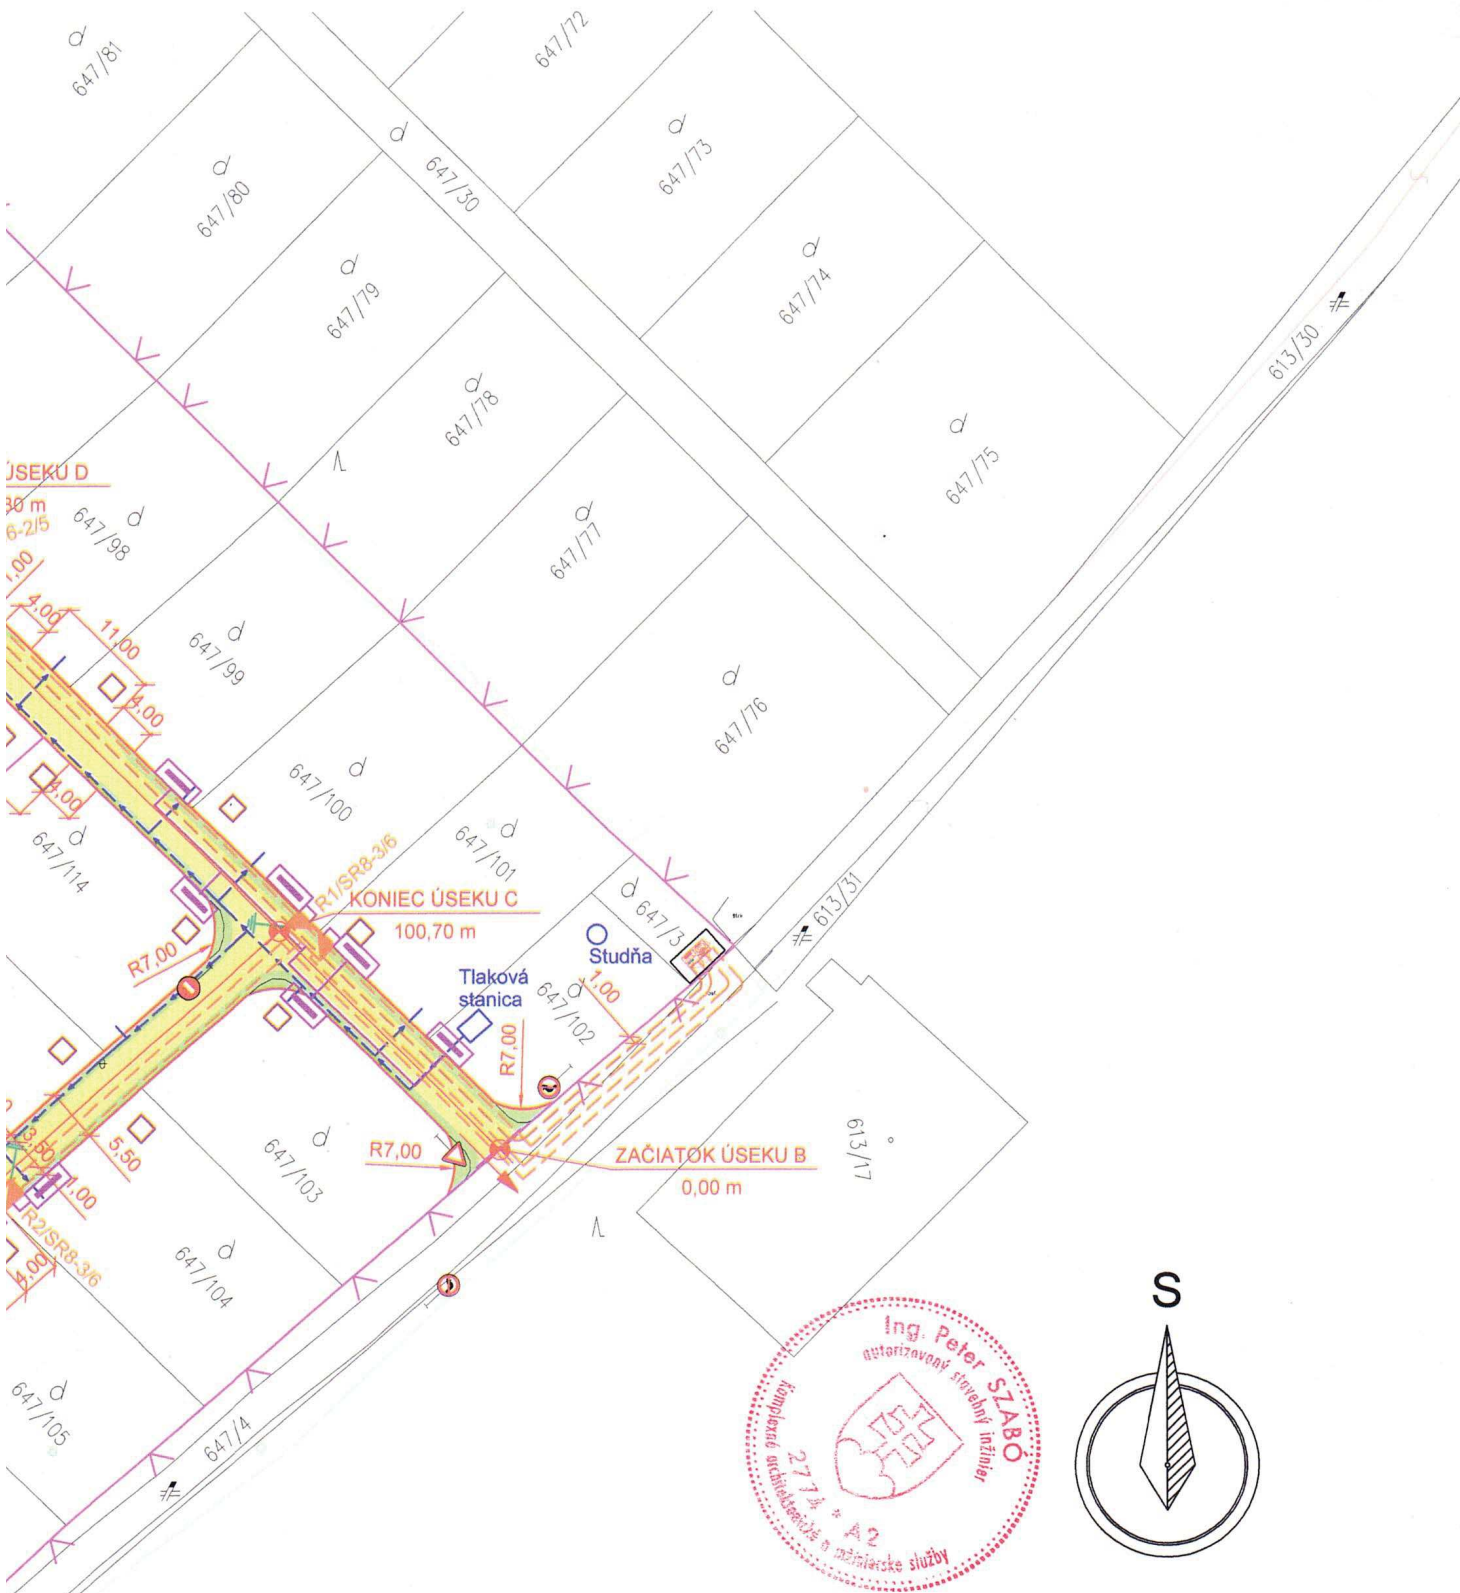

VYPRACOVAL:M. Szabó		ZODP.PROJ.: Ing. Szabó			Ing. Peter Szabó	
KRAJ: Košický		OKRES: Košice - okolie			Autorizovaný stavebný inžinier	
MIESTO: k.ú. Kysak, p.č. 647/2,3,81-89,91-102					2774*A*2	
OBJEDNÁVATEĽ: Občianske združenie RELAX PARK KYSAK Floriánska 33, 040 01 Košice, IČO: 51 994 291					IČO: 35554088 mobil: 0905521797 email: p.szabo@centrum.cz	
NÁZOV: KYSAK - BREZIE					FORMÁT:	5 A4
					DÁTUM:	05/2022
					STUPEŇ:	PD pre územné rozh
					KÓTOVANÉ V:	m
OBJEKT: .					MIERKA:	1:750
OBSAH:					PROFESIA	Č.VÝKRESU:
Spoločná situácia						1.