

Číslo: 107.2023-Ky

Kysak, dňa 12.04.2023

VEC: **Oznámenie o začatí územného konania a upustenie od ústneho konania verejnou vyhláškou**
Verejná vyhláška

Dňa 22.03.2023 podala: VSD a.s., Mlynská 31, 042 91 Košice v zast.: Zuzana Piptová, Fábryho 8, 040 22 Košice návrh na vydanie rozhodnutia o umiestnení stavby: „Kysak, Semafór, 5 ZCH - NN“ v členení – SO 01 – Distribučné elektrické vedenie, SO 02 - Elektrické odberné zariadenia na pozemku parciel v katastrálnom území Kysak.

Uvedeným dňom bolo začaté územné konanie.

Predmetom stavby je zriadenie nového NN káblového vedenia uloženého v zemi za účelom napojenia záhradkárskej oblasti elektrickou energiou.

*Obec Kysak, príslušná podľa § 2 písm.e/ zákona č. 416/2001 Z.z. o prechode niektorých pôsobností z orgánov štátnej správy na obce a na vyššie územné celky v znení neskorších predpisov, zákona č.369/1990 Zb. o obecnom zriadení v znení neskorších predpisov a § 117 zákona č. 50/1976 Zb. o územnom plánovaní a stavebnom poriadku /stavebný zákon/ v znení neskorších predpisov v súlade s ustanovením § 36 stavebného zákona oznamuje začatie územného konania dotknutým orgánom štátnej správy a známym účastníkom konania a keďže sú stavebnému úradu dobre známe pomery staveniska, návrh je v súlade so schváleným územným plánom obce a poskytuje dostatočný podklad pre posúdenie umiestnenia navrhovanej stavby, **upúšťa** sa v zmysle § 36 ods.2 zákona č. 50/1976 o územnom plánovaní a stavebnom poriadku /stavebný zákon/ v znení neskorších predpisov **od ústneho pojednania návrhu.***

Účastníci územného konania môžu svoje námietky a pripomienky k návrhu uplatniť najneskôr **do 7 pracovných dní odo dňa doručenia oznámenia**, inak sa na ne neprihliadne. V rovnakej lehote oznámia svoje stanoviská aj dotknuté orgány štátnej správy. Ak dotknutý orgán štátnej správy v určenej lehote neoznámia svoje stanovisko k povoľovanej stavbe, predpokladá sa, že so stavbou z hľadiska ním sledovaných záujmov súhlasí. Do podkladov rozhodnutia je možné nahliadnuť na Spoločnom obecnom úrade Beniakovce so sídlom v Košiciach, Kmeťova 20, Košice.

Toto oznámenie má povahu verejnej vyhlášky podľa § 36 ods. 4 zákona č. 50/1976 Zb. v znení noviel /stavebný zákon/ a je vyvesené na úradnej tabuli v obci Kysak po dobu 15 dní.

Ing. Ľubomír Krajňák
starosta obce

Doručí sa formou verejnej vyhlášky:

Účastníci konania – obciam, známym účastníkom konania (ktorých zoznam nie je uvedený vzhľadom k tomu, že sa jedná o líniovú stavbu - v súlade s § 3 ods. 2 vyhlášky č. 453/2000 Z. z.) a ostatným neznámym organizáciám alebo občanom, ktorých vlastnícke alebo iné práva k pozemkom alebo stavbám môžu byť vydaným územným rozhodnutím priamo dotknuté.

Doručí sa:

1. Okresný úrad Košice okolie, odb. SoŽP, Hroncova 13, Košice
2. Okresný úrad Košice okolie, PaL odb., Hroncova 13, Košice
3. Okresný úrad Košice okolie, odb. KR, Hroncova 13, Košice
4. Regionálny úrad verejného zdravotníctva v Košiciach, Ipeľská č. 1 Košice
5. OR HaZZ, Rožňavská 25, 045 01 Moldava nad Bodvou
6. SPP Distribúcia a.s., Mlynské Nivy 44/B, Bratislava
7. VSD a.s. Košice, Mlynská 31, 043 91 Košice
8. ST a.s. , Poľská 4, 040 01 Košice
9. VVS a.s. Košice, Komenského 50, Košice
10. SC KSK, Námestie maratónu mieru 1, 042 66 Košice
11. Krajský pamiatkový úrad v Košiciach, Hlavná č. 25 Košice
12. Ministerstvo obrany SR, Komenského 39/A, 040 01 Košice
13. Inšpektorát práce, Masarykova 10, 040 01 Košice

Doručí sa zo žiadosťou o vyvesenie a zverejnenie verejnej vyhlášky:

1. Obec Kysak, Kysak 146, 044 81 Kysak (spolu so schválenou situáciou umiestnenia stavby)

Doručí sa (nemá následky doručenia)

1. VSD a.s., Mlynská 31, 042 91 Košice
2. Zuzana Piptová, Fábryho 8, 040 22 Košice

Vybavuje: Spoločný obecný úrad Beniakovce so sídlom v Košiciach, Kmeťova 20,
Mgr. Richard Kraviar, tel: 798 0822

Verejná vyhláška
č. 107/2023-Ky zo dňa 12.04.2023


Verejná vyhláška bude vyvesená po dobu 15 dní na úradnej tabuli obce Kysak spolu so situačným plánom stavby. Po zvesení s vyznačeným dátumom vyvesenia a zvesenia doručiť na Spoločný obecný úrad Beniakovce, Kmeťova 20, 040 01 Košice

Vyvesené dňa: 13.04.2023

Zvesené dňa:

Pečiatka, podpis:

Pečiatka, podpis:

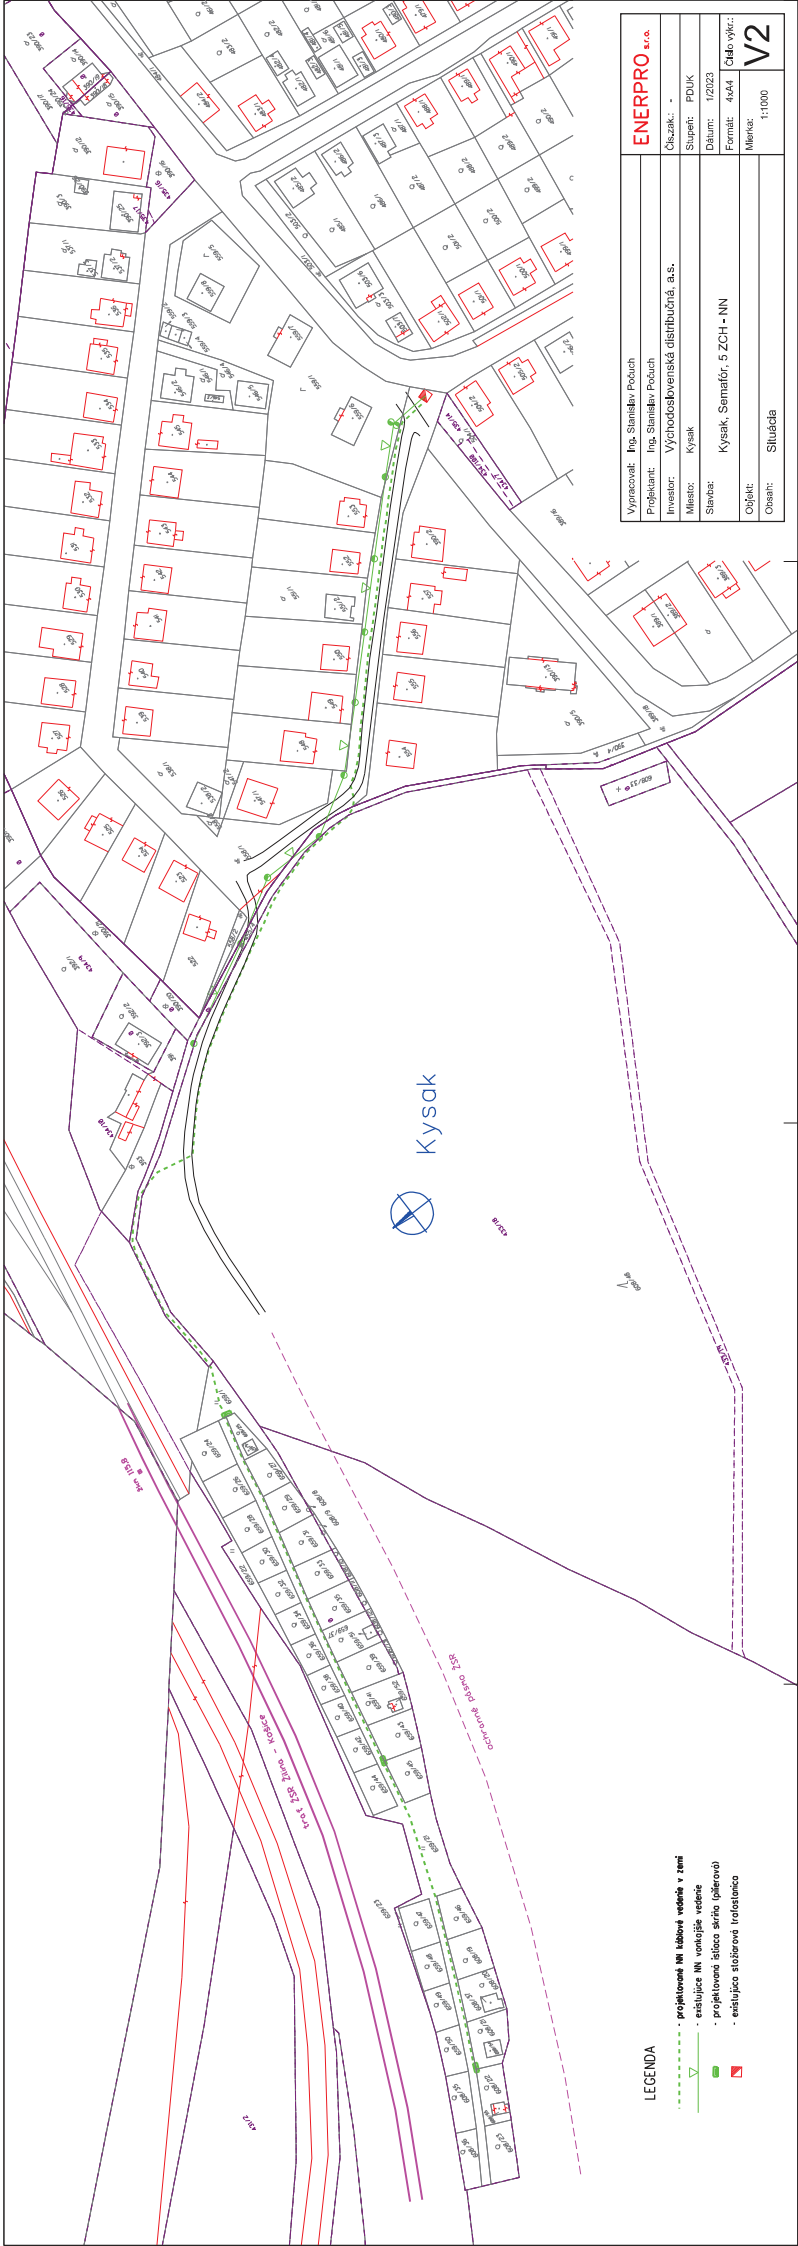

LEGENDA

- - - - - projektované NN izbové vedenie v zemi
- - - - - existujúce NN vonkajšie vedenie
- - - - - projektované žilové siete (olierov)
- - - - - existujúca stávková telefónia

Vyracoval:	Ing. Stanislav Proch	ENERPRO s.r.o.
Projektant:	Ing. Stanislav Proch	
Investor:	Východoslovenská distribučná, a.s.	Číslo: -
Miesto:	Kysak	Stupeň: POUK
Stavba:	Kysak, Semafor, 5 ZCH - NN	Dátum: 1/2023
Objekt:		Formát: A4/A4
Obsah:	Situácia	Merka: 1:1000

V2