

OBEČNÝ ÚRAD KYSAK okr. Košice-okolie	
Dátum:	28-08-2014
Podacie číslo:	434/2014
Číslo spisu:	365/2014
Prílohy listy:	5/5
Vytvárajú:	KRAVNÍK

Oznámenie verejnou vyhláškou

Spoločnosť **Východoslovenská distribučná a.s. Mlynská 31, Košice** pripravuje realizáciu nižšie uvedenej stavby, ktorej obsahom je **úprava existujúceho vysokonapäťového vedenia križujúceho železničnú trať**, podľa priloženej grafickej situácie.

názov stavby: " MO - V218 KRIŽOVATKA SO ŽSR MEDZI UVC55 A BR DAF (KYSAK) "

Predpokladaný termín realizácie stavby je rok 2014 .

Východoslovenská distribučná a.s. týmto oznamuje vlastníkom a užívateľom nehnuteľností vstup na nehnuteľnosti, ktoré majú byť predmetnou stavbou dotknuté. Ak vznikne vlastníkovi nehnuteľnosti v dôsledku realizácie stavby majetková ujma, má nárok na náhradu škody.


Toto oznámenie bude vyvesené na úradnej tabuli obce 30 dní od dátumu jeho vyvesenia.

V prípade potreby ďalších informácií k stavbe sa môžete kontaktovať na tel. č. +421905395838.

Vo Vranove n/T, dňa 27.8.2014

EL PRO KAN, s.r.o.

M. R. Štefánika 217/181, 093 01 Vranov n. T.
IČO: 44 104 944 IČ DPH: SK212257748

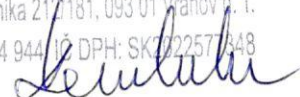

Ing. Michal Kandala
Projektový inžiniering

vyvesené dňa/pečiatka obce



Právne informácie: Toto oznámenie je splnením oznamovacej povinnosti prevádzkovateľa distribučnej sústavy podľa ust. § 11 ods. 2 zák. č. 251/2012 Z.z. o energetike a o zmene niektorých zákonov. Realizácia stavby podľa tohto oznámenia je výkonom oprávnení prevádzkovateľa distribučnej sústavy podľa ust. § 11 ods. 1 zák. č. 251/2012 Z.z. o energetike a o zmene niektorých zákonov. V prípade neumožnenia vstupu na nehnuteľnosť podľa tohto oznámenia, berie vlastník (užívateľ) nehnuteľnosti na vedomie právne dôsledky z toho plynúce.

Váš list číslo/zo
dňa: -

Naše číslo: VKŽSR04/2014
Vybavuje: Ing. Kandala Michal
Telefón/E-mail: 0905395838 / elprokan@elprokan.sk
Miesto/Dátum: Vranov nad Topľou / 27.8.2014

Obecný úrad Kysak
Kysak 146
044 81 Kysak

Vec: Oznámenie vo veci stavby

" MO - V218 KRIŽOVATKA SO ŽSR MEDZI UVC55 A BR DAF (Kysak) "

Spoločnosť Východoslovenská distribučná a.s., Mlynská 31, Košice v zastúpení spoločnosťou EL PRO KAN, s. r. o., pripravuje realizáciu vyššie uvedenej stavby, ktorej obsahom je úprava existujúceho vysokonapäťového vedenia križujúceho železničnú trať, podľa priloženej grafickej situácie.

Vzhľadom na to že Východoslovenská distribučná a.s. má záujem dodržiavať práva vlastníkov nehnuteľností, pristúpi k realizácii stavby až po oboznámení vlastníkov a užívateľov nehnuteľností so vstupom na nehnuteľnosti, ktoré majú byť predmetnou stavbou dotknuté. Keďže v rámci predmetnej stavby je dotknutý väčší počet vlastníkov pozemkov, oznámenie sa vykoná verejnou vyhláškou.

Dovoľujeme si požiadať obec Kysak o spoluprácu pri tomto oznámení a to formou vyvesenia priloženého listu (Oznámenie verejnou vyhláškou), spolu s grafickou situáciou, na úradnú tabuľu obce na dobu 30 dní, ako aj o oznámenie tejto skutočnosti obecným rozhlasom, alebo spôsobom v mieste obvyklým.


Zároveň si dovoľujeme požiadať o zaslanie jedného doplneného vyhotovenia Oznámenia verejnou vyhláškou späť, v priloženej odpovednej obálke s vyznačením dátumu vyvesenia verejnej vyhlášky.

Za spoluprácu ďakujeme a sme s pozdravom.

EL PRO KAN, s.r.o.


M. R. Štefánika 212/181, 093 01 Vranov n. T.

IČO: 44 104 944 IČ DPH: SK2022577348

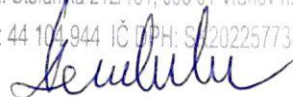

Ing. Michal Kandala
Projektový inžiniering

príloha: grafická situácia v mierke 1: 1000
grafická situácia širších vzťahov v mierke 1 : 5000
Technická správa

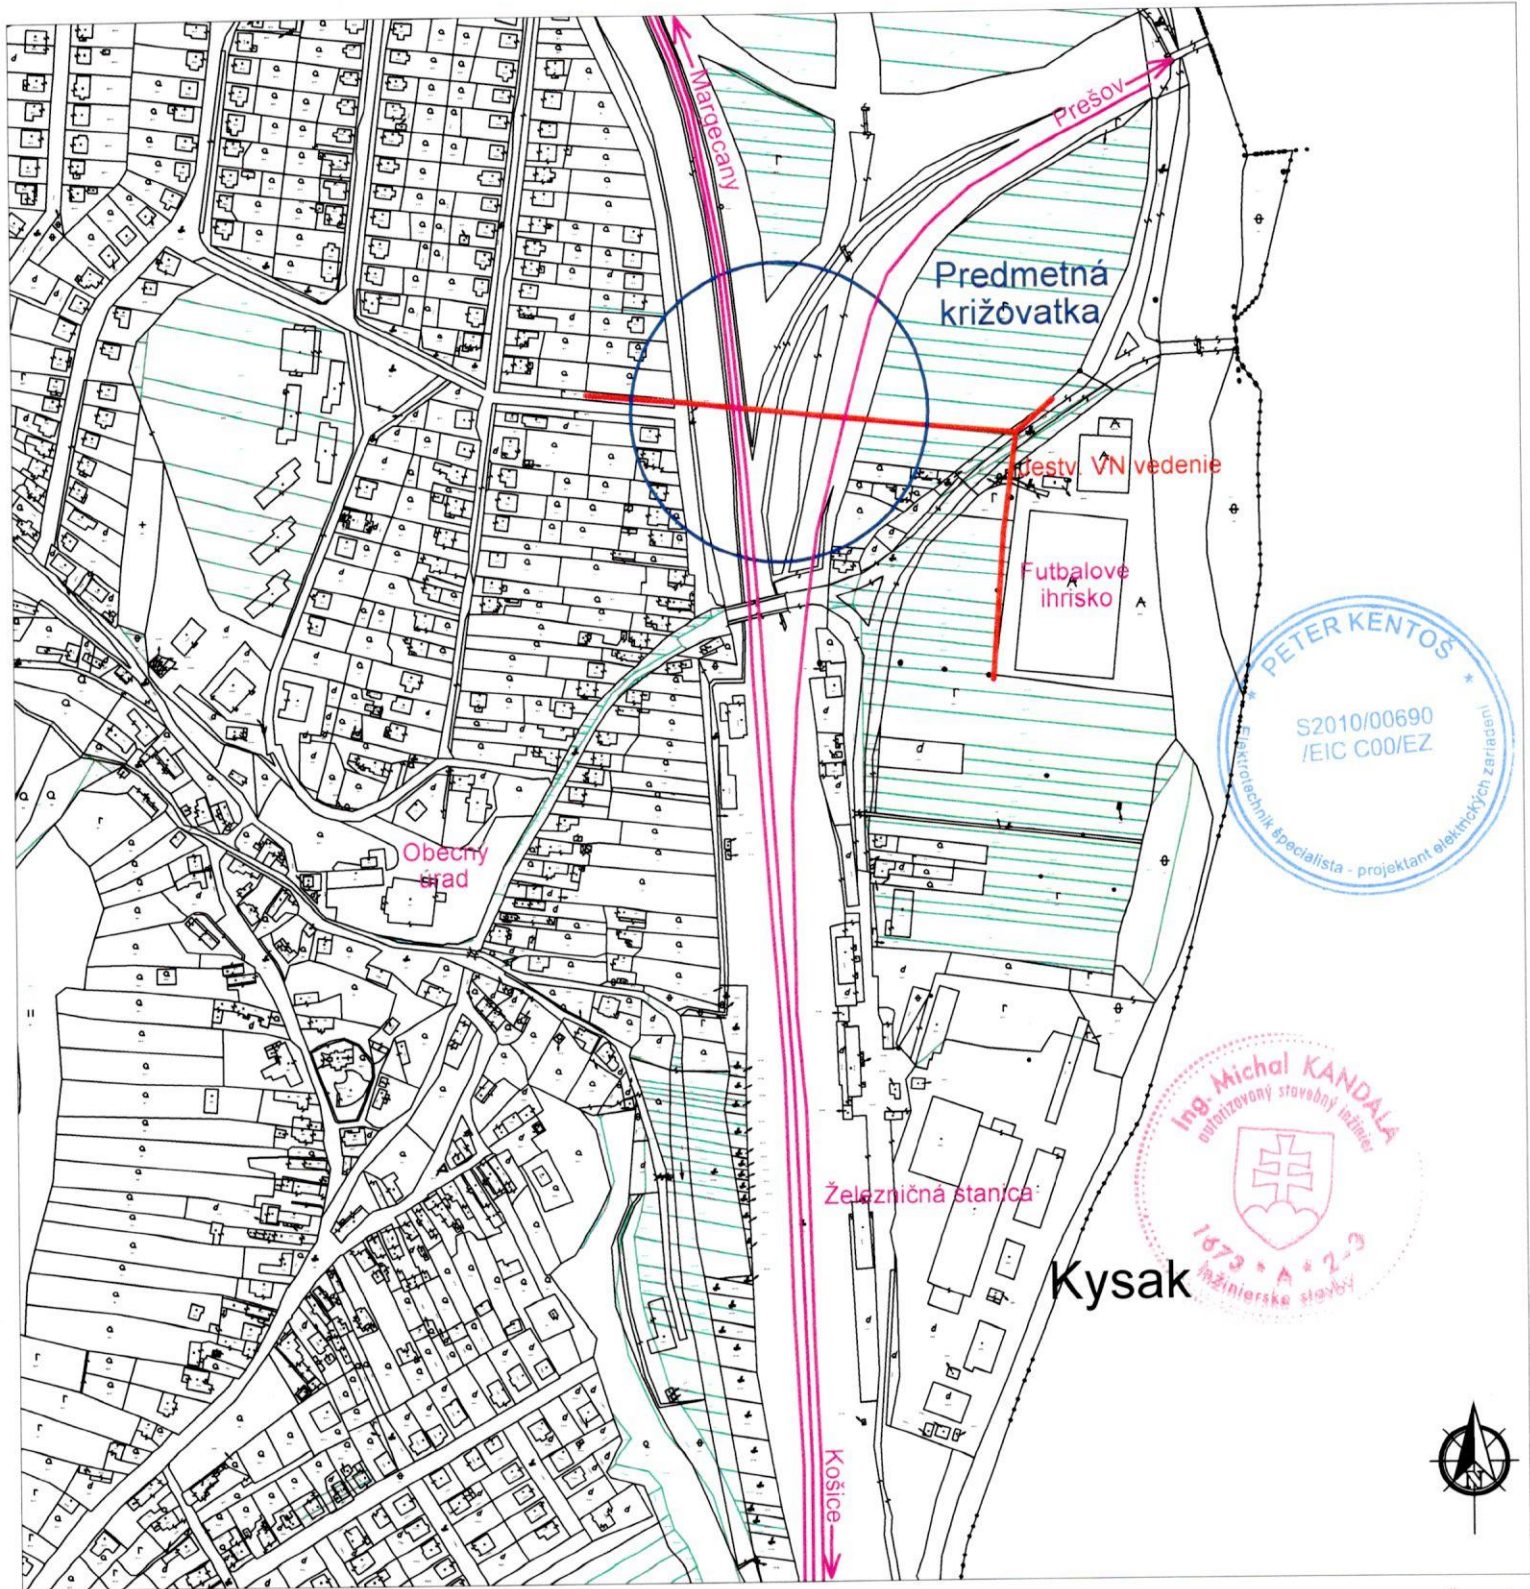

UPOZORNENIE :

Na projekt sa vzťahuje autorsko-právna ochrana v zmysle zákona č. 618/2003 Z.z. (Autorský zákon), v znení zákona č. 84/2007 Z.z. a preto má autor diela autorské právo na predmetné projektové dielo a to je neprevoditeľné a časovo obmedzené. Autor diela má aj výhradné právo udeľovať súhlas na prípadné prenechanie diela na využívanie tretím osobám, resp. na použitie diela alebo jeho časti na vytvorenie nového diela. Pod použitím projektového diela sa rozumie jeho zhmotnenie vo forme projektovej dokumentácie a právo autora nemožno zmluvne obmedziť ani vylúčiť.

Č. sady

Generálny projektant:	Zodpovedný projektant:	Vypracoval:	 EL PRO KAN Adresa: M. R. Štefánika 212/181 093 01 VRANOV n/T Tel., Fax: 057/44 259 31 Mobil: 0905 508 368 Web: www.elprokan.sk	
Ing. KANDALA	Ing. KENTOS	Ing. KENTOS		
Investor:	VÝCHODOSLOVENSKÁ DISTRIBUČNÁ, a.s.			
Adresa:	MLYNSKÁ 31, 042 91 KOŠICE			
Názov stavby : MO - V218 KRIŽOVATKA SO ŽSR MEDZI UVC55 A BR DAF (KYSK)			Archív. č.:	VKŽSR4/2014
Objekt : OPRAVA VN VEDENIA			Formát:	A4
Obsah : SITUÁCIA ŠIRŠÍCH VZŤAHOV			Dátum:	05/2014
			Stupeň PD:	R
			Číslo zák.:	VKŽSR1/2014
			Mierka:	Č. výkr.:
			1:5 000	01