



# Mesto Ružomberok

Mestský úrad, Oddelenie stavebnej správy

OBECNÝ ÚRAD KYSAK okr. Košice-okolie	
Dátum: 23 -03- 2020	
Podacie číslo: 287/2020	Číslo opisu: ov/mj/2020
Prílohy/lísty: 7/4	Vybavuje: KETKOVÁ

*Primátorom a starostom dotknutých miest, obcí a mestských častí*

Váš list číslo/zo dňa

Naše číslo

Vybavuje /linka

Ružomberok

OSS-490-6/2019-ŠO

Ing. Šramo

18.03.2020

044/431 44 72

## Vec

### Zverejnenie rozhodnutia

Týmto Vás žiadame o zverejnenie územného rozhodnutia o umiestnení stavby "Implementácia GSM-R do siete ŽSR, úsek Varín - Košice" č. OSS-490-6/2020-ŠO vydaného Mestom Ružomberok dňa 10.03.2020 pre navrhovateľa : ŽSR SR zastúpené REMING CONSULT a.s., Trnavská cesta 27, 831 04 Bratislava + situácia stavby z Vašej lokality, a to verejnou vyhláškou v zmysle § 42 ods. 2 zákona č. 50/1976 Zb. o územnom plánovaní a stavebnom poriadku (stavebný zákon) v znení neskorších zmien a doplnkov a § 26 ods. 2 zákona č. 71/1967 Zb. o správnom konaní (správny poriadok), v znení neskorších predpisov.

Po ukončení zverejnenia nám oznámte dátum vyvesenia a zvesenia verejnej vyhlášky.

S pozdravom

**Ing. Zuzana BENČOVÁ**  
vedúca oddelenia

### Prílohy :

- podľa textu



# Spolufinancovaný Európskou úniou z Nástroja na prepájanie Európy

„Výhradnú zodpovednosť za túto publikáciu nesie autor. Európska únia nenese žiadnu zodpovednosť za akékoľvek použité informácie, ktoré sa v nej nachádzajú.“


LEGENDA :



ANTÉNNY STOŽIAR S TECHNOLOGICKÝM KONTAJNEROM PRE RÁDIOVÚ SIET' GSM-R

HRANICA KATASTRÁLNEHO ÚZEMIA

ŽELEZNIČNÁ TRAT' RIEŠENÁ POKRYTÍM SIGNÁLOM GSM-R

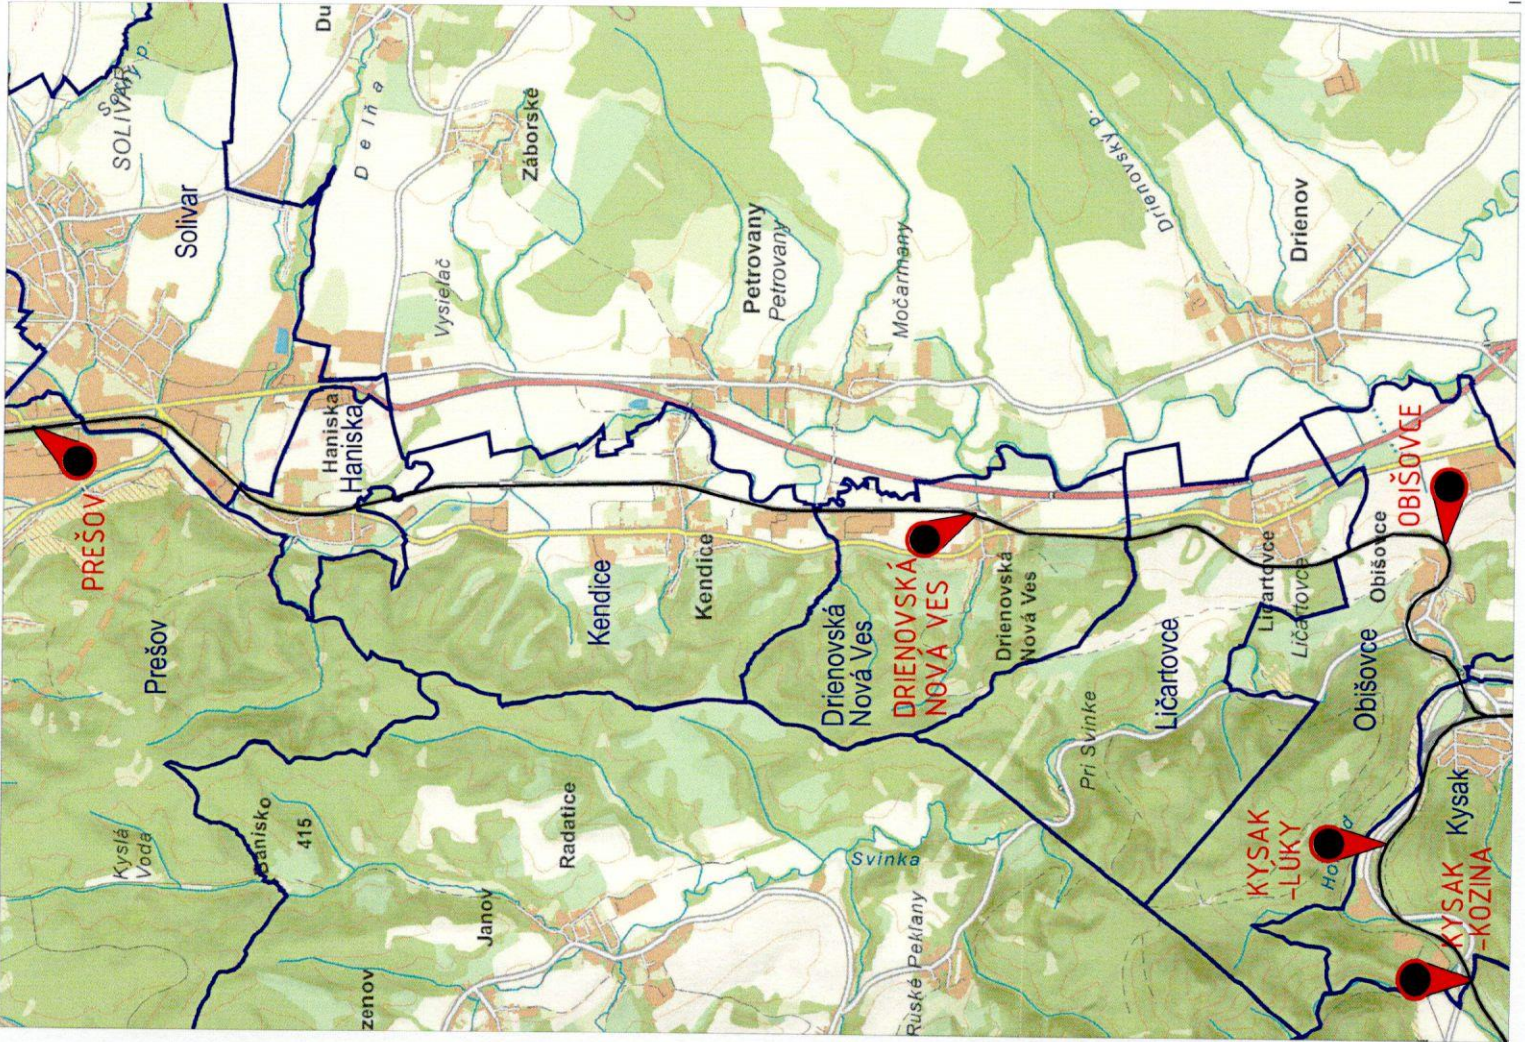

Zodpovedný projektant stavby:	Ing. František Palloj	<i>Palloj</i>	<b>REMIING CONSULT A.S.</b> Trnavská č. 27, 831 04 BRATISLAVA Generálny riaditeľ: Ing. Slavomír PODMANICKÝ
<b>GENERÁLNY PROJEKTANT STAVBY</b>			
Zákazkové číslo:	1814		

Zodpovedný projektant objektu:	Ing. František Palloj	<i>Palloj</i>	<b>REMIING CONSULT A.S.</b> Trnavská č. 27, 831 04 BRATISLAVA Generálny riaditeľ: Ing. Slavomír PODMANICKÝ
Navrhovateľ – vypracoval:	Ing. František Palloj	<i>Palloj</i>	
Kontroloval:	Ing. Gabriela Faith	<i>Faith</i>	
Kraj:	Košický, Prešovský	Okres:	Košice – okolie, Prešov
Investor – stavebník:	Železnica Slovenskej republiky, Bratislava Klimentova 8 813 61 Bratislava		
Stavba:	Implementácia GSM-R do siete ŽSR, úsek Varín - Košice – Čierna nad Tisou štátna hranica "Varín - Košice"		
Stavba A:	Implementácia GSM-R do siete ŽSR, úsek Varín - Košice"		
UČS 02:	Štrba - Košice		
Časť projektu:	CELKOVÁ SITUÁCIA STAVBY		
Názov prílohy:	Kysak - Prešov		
Stupeň – účel:	DSZ/ĎUR	1814	
Zákazkové číslo:	1814		
Archívne číslo:	12/2019		
Dátum:	2014		
Počet A4:	1:50 000		
Mierka:	Súprava:		
Časť:	<b>B.2</b>		
Príloha:	<b>8</b>		

## Výsledok overenia ZEP

**Správa:** e2d25d30-f3c2-43b2-b201-bf92eee96ee2  
**Typ výsledku overenia:** 1  
**Popis výsledku overenia:** Úplné

## Objekt

**Id:** 78dace0c-be99-4a30-a735-fa2c8c53cad2

## Autorizácia

**Identifikátor autorizácie:** 202003200000078851  
**Typ podpisu:** urn:oid:1.3.158.36061701.1.2.2;SkQESealRules,QESealRules,AdESeal-QCRules,AdESealRules  
**Kód stavu overenia autorizácie:** 1  
**Popis stavu overenia autorizácie:** Platná  
**Kód výsledku overenia:** 0  
**Popis výsledku overenia:** VALID  
**Dátum a čas podpisu (UTC):** 20.03.2020 09:09  
**Dátum a čas časovej pečiatky podpisu (UTC):** 20.03.2020 09:09  
**Dátum a čas overenia (UTC):** 20.03.2020 09:47

## Podpisový certifikát

**Vydavateľ:** C=SK,L=Bratislava,SERIALNUMBER=NTRSK-36061701,O=Narodny bezpecnostny urad,OU=SEP,CN=SNCA3  
**Sériové číslo:** 5794014431253301821686  
**Subjekt:** CN=Mesto Ružomberok,O=Mesto Ružomberok,SERIALNUMBER=NTRSK-00315737,L=Ružomberok,C=SK  
**Mandát:**

```
<MandateCertificateInfo xmlns:xsd="http://www.w3.org/2001/XMLSchema" xmlns:xsi="http://www.w3.org/2001/XMLSchema-instance"><Client />
<Mandatory><CertRule><Type>Subject</Type><Key>CN</Key><Value>Mesto Ružomberok</Value></CertRule><CertRule><Type>Subject</Type>
<Key>O</Key><Value>Mesto Ružomberok</Value></CertRule><CertRule><Type>Subject</Type><Key>SERIALNUMBER</Key><Value>NTRSK-
00315737</Value></CertRule><CertRule><Type>Subject</Type><Key>L</Key><Value>Ružomberok</Value></CertRule><CertRule>
<Type>Subject</Type><Key>C</Key><Value>SK</Value></CertRule></Mandatory><Mandate /></MandateCertificateInfo>
```

## Objekt

**Id:** b17ef234-04ef-4bfa-8020-f190df898539

## Autorizácia

**Identifikátor autorizácie:** 202003200000078855  
**Typ podpisu:** urn:oid:1.3.158.36061701.1.2.2;SkQESealRules,QESealRules,AdESeal-QCRules,AdESealRules  
**Kód stavu overenia autorizácie:** 1  
**Popis stavu overenia autorizácie:** Platná  
**Kód výsledku overenia:** 0  
**Popis výsledku overenia:** VALID  
**Dátum a čas podpisu (UTC):** 20.03.2020 09:09  
**Dátum a čas časovej pečiatky podpisu (UTC):** 20.03.2020 09:09  
**Dátum a čas overenia (UTC):** 20.03.2020 09:47

## Podpisový certifikát

**Vydavateľ:** C=SK,L=Bratislava,SERIALNUMBER=NTRSK-36061701,O=Narodny bezpecnostny urad,OU=SEP,CN=SNCA3  
**Sériové číslo:** 5794014431253301821686  
**Subjekt:** CN=Mesto Ružomberok,O=Mesto Ružomberok,SERIALNUMBER=NTRSK-00315737,L=Ružomberok,C=SK  
**Mandát:**

```
<MandateCertificateInfo xmlns:xsd="http://www.w3.org/2001/XMLSchema" xmlns:xsi="http://www.w3.org/2001/XMLSchema-instance"><Client />
<Mandatory><CertRule><Type>Subject</Type><Key>CN</Key><Value>Mesto Ružomberok</Value></CertRule><CertRule><Type>Subject</Type>
```

```
<Key>O</Key> <Value>Mesto Ružomberok</Value> </CertRule> <CertRule> <Type>Subject</Type> <Key>SERIALNUMBER</Key> <Value>NTRSK-00315737</Value> </CertRule> <CertRule> <Type>Subject</Type> <Key>L</Key> <Value>Ružomberok</Value> </CertRule> <CertRule> <Type>Subject</Type> <Key>C</Key> <Value>SK</Value> </CertRule> </Mandatory> <Mandate /> </MandateCertificateInfo>
```

**Objekt****Id:** a9fc2657-d2dd-47ae-85b4-4f0e4847e49a**Objekt****Id:** 5620165f-2fa7-4145-b0ae-818cfaeb4936