




K Y S A K

ÚZEMNÝ PLÁN OBCE

VEREJNOPROSPEŠNÉ STAVBY

- 4 CYKLOTURISTICKÝ CHODNÍK
- 9 PRIESKUM VODNÝCH ZDROJOV, ZACHYTENIE PRAMEŇOV, PRIVODNÉ POTRUBIE, VODOJEM A ROZŠÍRENIE SPOTREBNEJ VODOVODNEJ SIETE
- 16a MODERNIZÁCIA ŽELEZNIČNEJ TRATE ŽILINA - KOŠICE - ČIERNA NAD TISOU
- 16b ZDVOJKOLAJNENIE A MODERNIZÁCIA ŽELEZ. TRATE PREŠOV - KYSÁK - KOŠICE - HRANICA S MR
- 20 BIKOMPOSTOVISKO
- 21 ÚTULOK PRE PSOV
- 23 PREHRÁDZKY NA PALDZINSKOM POTOKU
- 24 PROTIPOVODŇOVÉ OPATRENIA NA RIEKE HORNÁD

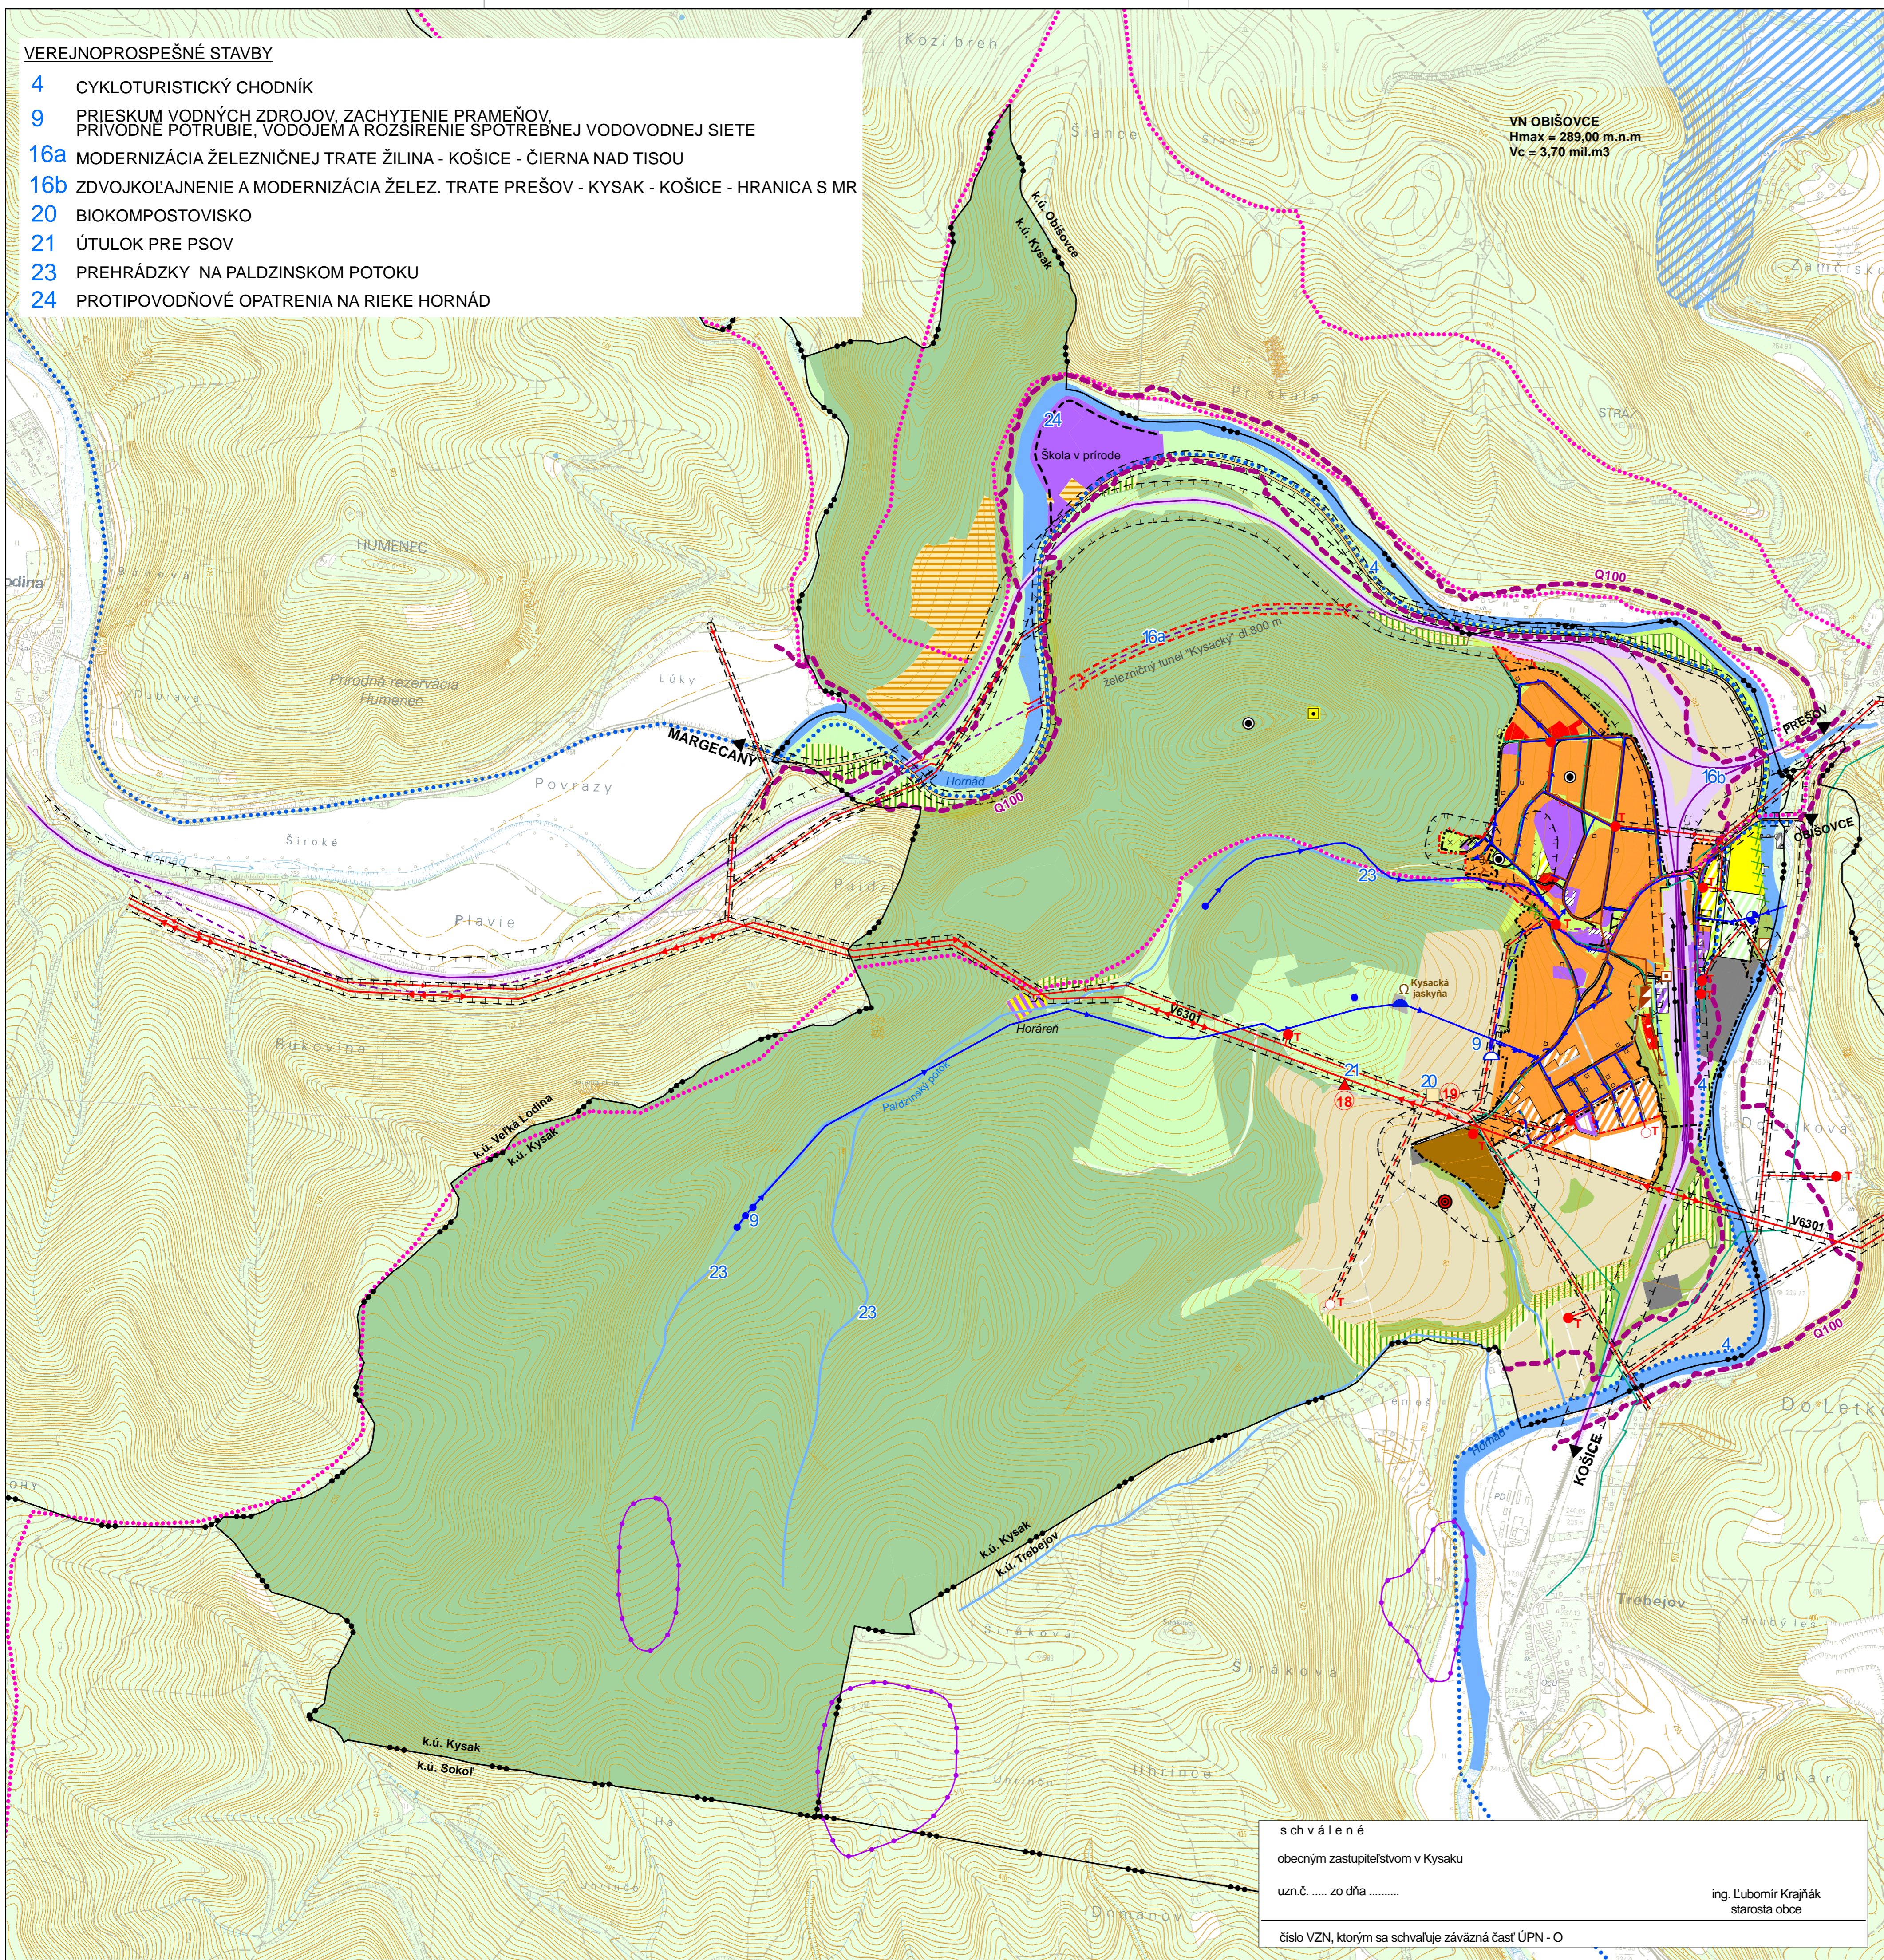

VN OBIŠOVCE
H_{max} = 289,00 m.n.m
V_c = 3,70 mil.m³

LEGENDA

Stav	Návrh	Výhľad	
			Hranica katastrálneho územia
			Hranica zastavaného územia k 1.1. 1990
			Navrhovaná hranica zastavaného územia
			Cesty III. triedy
			Miestne komunikácie - prestavba/návrh
			Plochy železníc/Železničná trať
			Ochranné pásma všetkých druhov
			Turistický chodník
			Cykloturistický chodník
			VN vzdušné vedenie 110 kV
			VN vzdušné vedenie 22 kV
			Kanalizácia
			Vodovod
			STL plynovod
			Vodojem
			Zdroj vody
			ČOV
			Archeologická lokalita
			Transformačná stanica 22/0,4 kV
			Telekomunikačný stožiar
			Čerpacia stanica pitnej vody
			Čerpacia stanica splaškových vôd
			Regulačná stanica plynu
			Plochy rodinných domov
			Plochy občianskej vybavenosti
			Plochy bytových domov
			Plochy technickej infraštruktúry, priemyslu
			Plochy poľnohospodárskej výroby
			Plochy športu a rekreácie
			Plochy dopravy
			Plochy športu a občianskej vybavenosti
			Chatové lokality
			Sprievodná, verejná a izolačná zeleň
			Trvalé trávne porasty, lúky, pasienky
			Cintorín
			Les
			Nelesná drevinová vegetácia
			Orná pôda
			Vodné plochy a toky
			Plochy rekreácie
			Záplavová čiara, Q ₁₀₀
			Protipovodňové opatrenia
			Protihluková stena
			Biokompostovisko
			Útulok pre psov
			Jaskyňa
			Zosuvné územie
			Záberová lokalita

s c h v á l e n é
obecným zastupiteľstvom v Kysaku
uzn.č. zo dňa
číslo VZN, ktorým sa schvaľuje záväzná časť ÚPN - O

ing. Ľubomír Krajčák
starosta obce

ing. arch. VIKTOR MALINOVSKÝ Rázusova 44, 040 01 Košice tel/fax: 055/62 333 80 mobil: 0905 435 705 e-mail: vmalinovsky@stonline.sk www.malinovsky.sk	objednávateľ: Obecný úrad KYSÁK
autor: ing.arch.Viktor Malinovský, ing.arch.Luba Vlčková	odborní projektanti: ing.Milan Kolesár ing.Juraj Jochmann ing.Ingrid Frühaufová
obsah výkresu: názov akcie: mierka 1:10 000	KOMPLEXNÝ NÁVRH PRIESTOROVÉHO USPORIADANIA A FUNKČNÉHO VYUŽITIA KATASTRÁLNEHO ÚZEMIA ÚZEMNÝ PLÁN OBCE KYSÁK dátum: november 2012 formát 8x44

