



K Y S A K



ÚZEMNÝ PLÁN OBCE

LEGENDA

Stav	Návrh	Výhľad
		Hranica katastrálneho územia
		Hranica zastavaného územia k 1.1. 1990
		Navrhovaná hranica zastavaného územia
		Ochranné pásma všetkých druhov
		Cesta III. triedy
		Miestne komunikácie prestavba/návrh
		Železnica
		Turistický chodník
		Cykloturistický chodník
		Pešie komunikácie
		Pešia dostupnosť k autobusovej zastávke, 500m
		Centrálny priestor sídla
		Plochy a objekty rodinných domov
		Plochy a objekty bytových domov
		Plochy a objekty občianskej vybavenosti
		Plochy technickej infraštruktúry, priemyslu
		Plochy železníc
		Plochy športu
		Orná pôda
		Chatová lokalita
		Sprievodná zeleň, verejná a izolačná zeleň
		Nelesná drevinová vegetácia
		Trvalé trávne porasty
		Les
		Parkoviská a zásobovacie priestory
		Cintorín
		Plochy poľnohospodárskej výroby
		Vysoká zeleň
		Vodné toky a plochy
		Národná kultúrna pamiatka
		Záplavová čiara Q ₁₀₀
		Protihluková stena
		Hrádza
		Autobusová zastávka
		Pamätihodnosť
		Archeologická lokalita
		Lokality vyžadujúce podrobné riešenie (ÚPN - Z, ÚŠ)

s ch v á l e n é
obecným zastupiteľstvom v Kysaku
uzn.č. zo dňa
ing. Ľubomír Krajčák
starosta obce

ing. arch. VIKTOR MALINOVSKÝ Rázusova 44, 040 01 Košice telefón: 055/62 333 80 mobil: 0905 435 705 e-mail: vmalinovsky@stonline.sk www.malinovsky.sk	objednávateľ: Obecný úrad KYSÁK autor: ing.arch. Viktor Malinovsky, ing.arch. Ľuba Vlková odborní projektanti: ing. Milan Kolesár ing. Juraj Jochmann ing. Ingrid Frühaufová	obsah výkresu: KOMPLEXNÝ NÁVRH PRIESTOROVÉHO USPORIADANIA & FUNKČNÉHO VYUŽITIA ZASTAVANÉHO ÚZEMIA A RIEŠENIE DOPRAVNÉHO VYBAVENIA názov akcie: ÚZEMNÝ PLÁN OBCE KYSÁK mierka 1:2 000 dátum: november 2012 formát 12x44
---	---	---

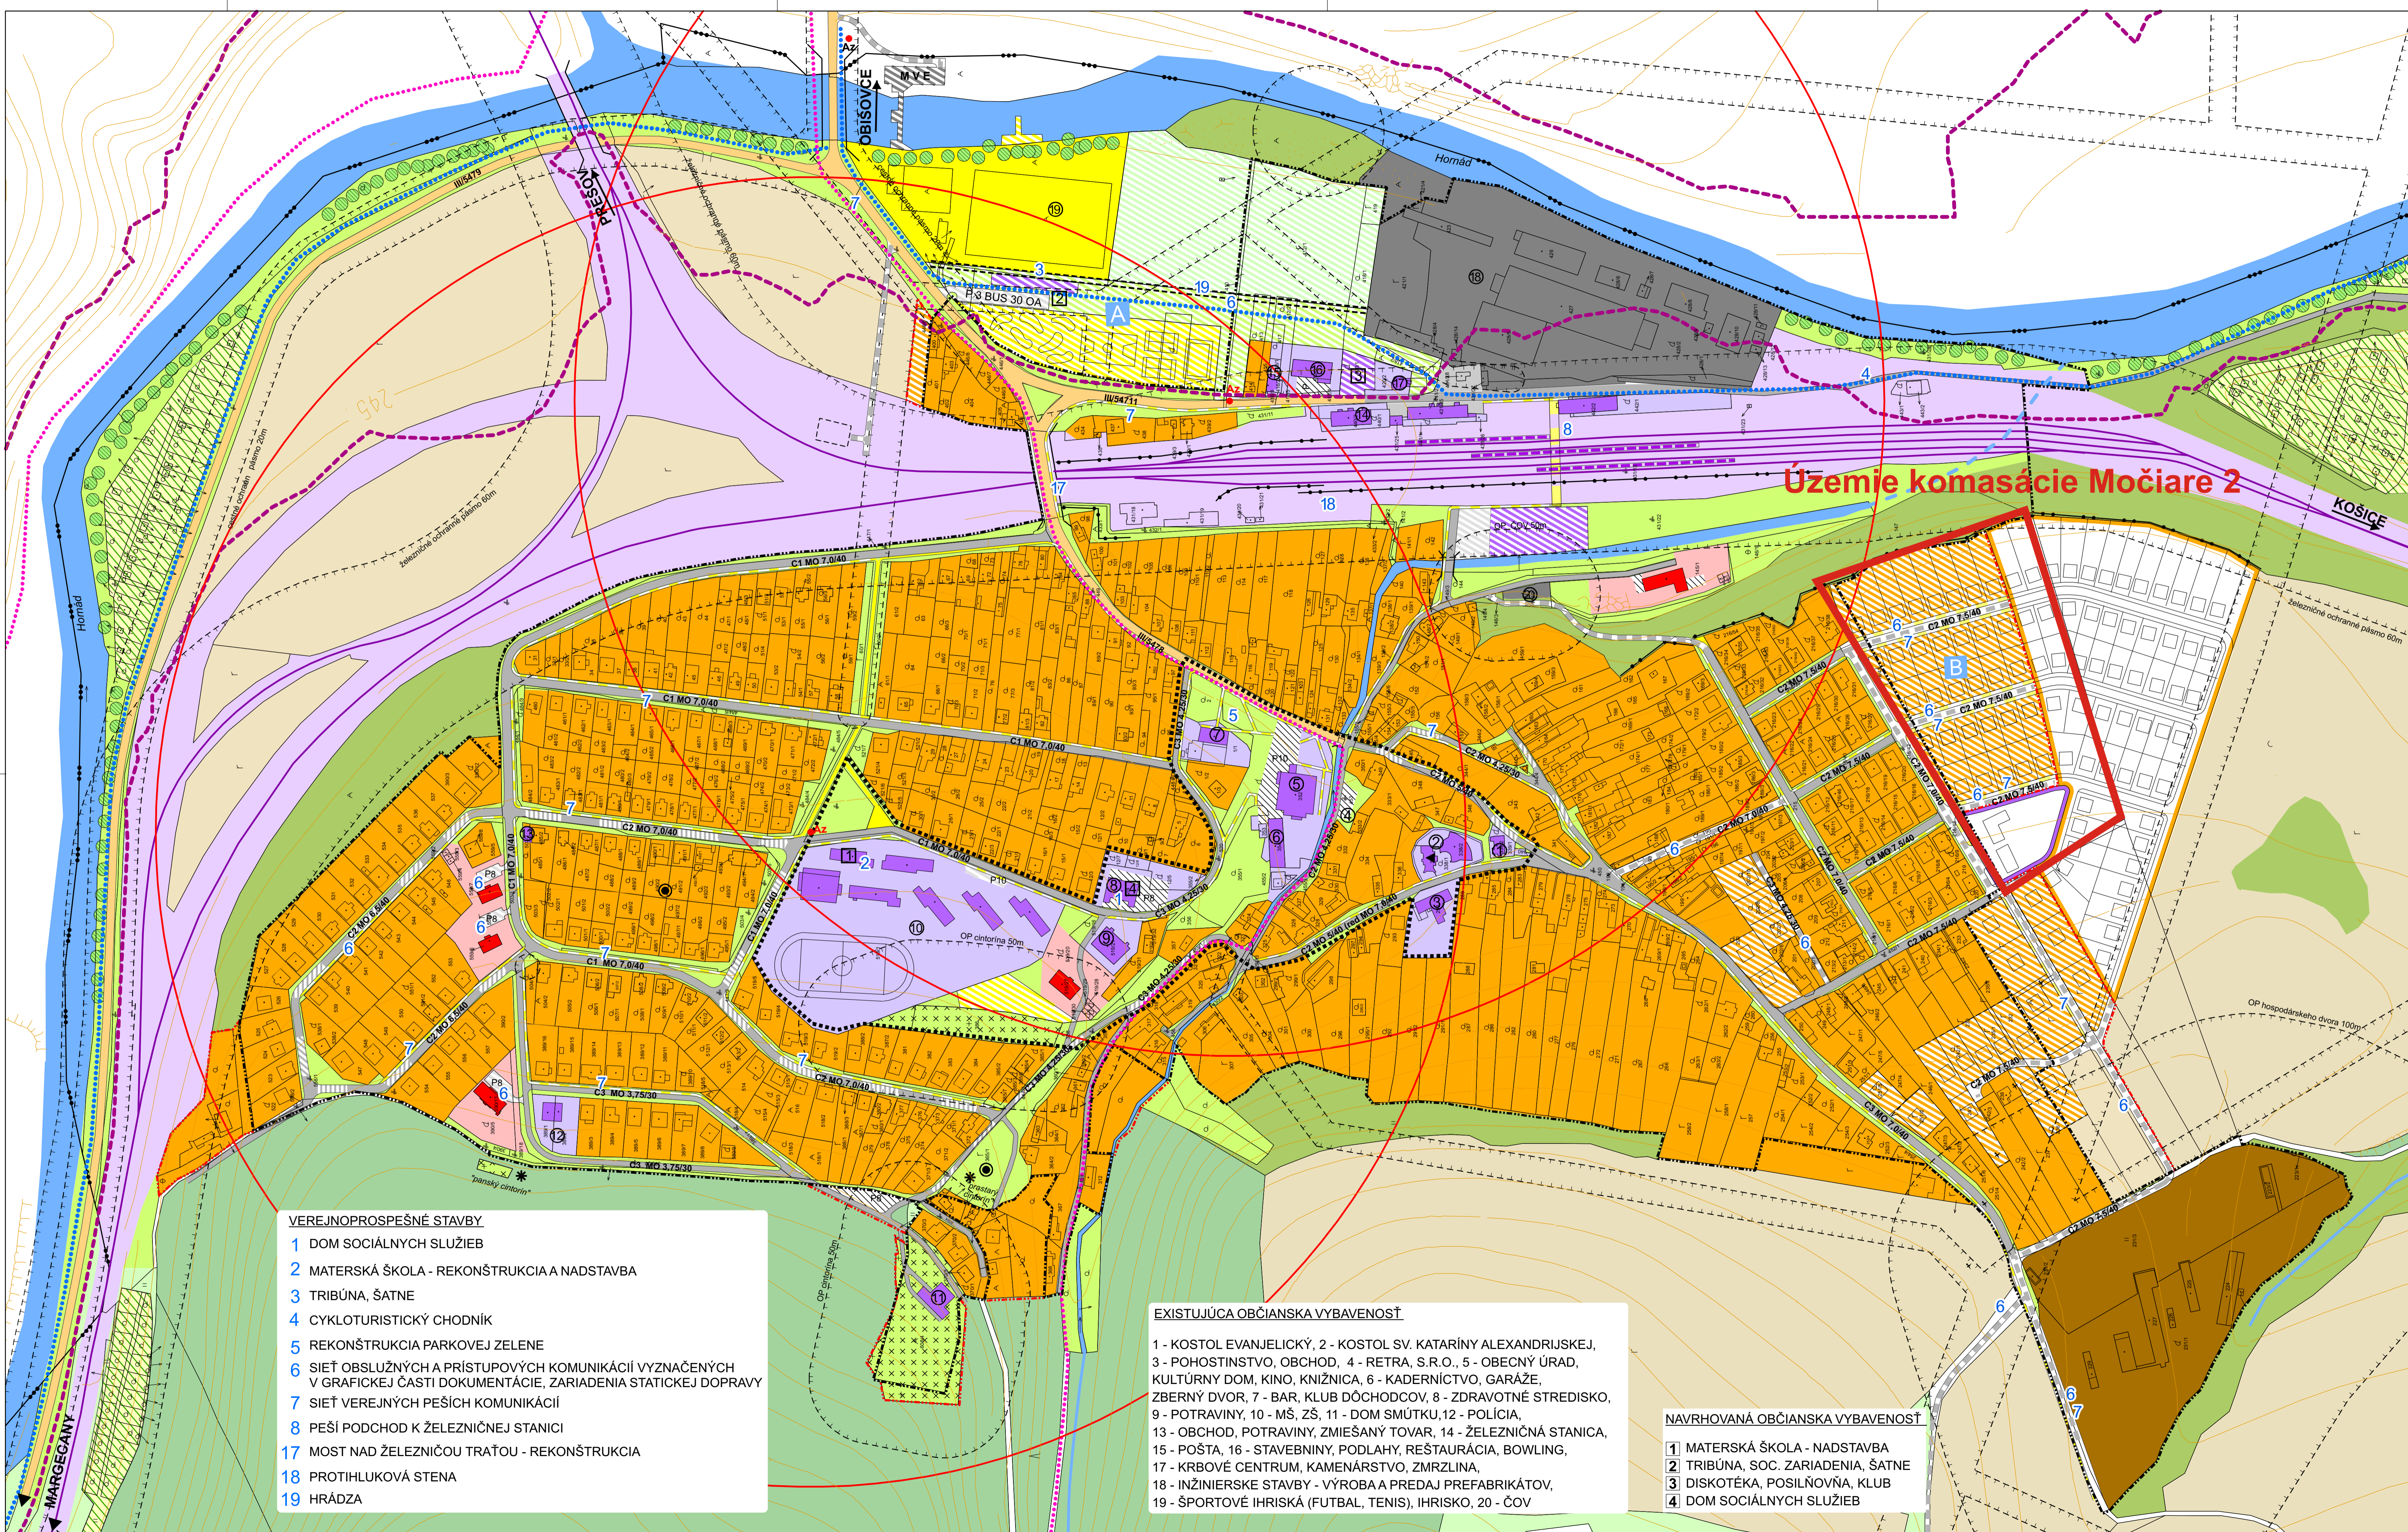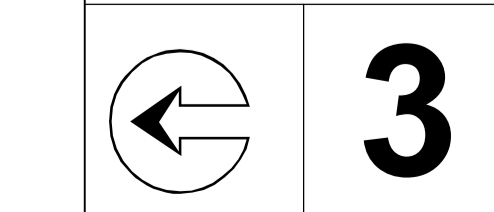

- VEREJNOPROSPEŠNÉ STAVBY**
- 1 DOM SOCIÁLNYCH SLUŽIEB
 - 2 MATERSKÁ ŠKOLA - REKONŠTRUKCIA A NADSTAVBA
 - 3 TRIBÚNA, ŠATNE
 - 4 CYKLOTURISTICKÝ CHODNÍK
 - 5 REKONŠTRUKCIA PARKOVEJ ZELENÉ
 - 6 SIĽ OBSLUŽNÝCH A PRÍSTUPOVÝCH KOMUNIKÁCIÍ VYZNANENÝCH V GRAFICKEJ ČASTI DOKUMENTÁCIE, ZARIADENIA STATICKEJ DOPRAVY
 - 7 SIĽ VEREJNÝCH PEŠÍCH KOMUNIKÁCIÍ
 - 8 PEŠÍ PODCHOD K ŽELEZNIČNEJ STANICI
 - 17 MOST NAD ŽELEZNIČNOU TRÁTOU - REKONŠTRUKCIA
 - 18 PROTILUKOVÁ STENA
 - 19 HRÁDZA

- EXISTUJÚCA OBČIANSKA VYBAVENOSŤ**
- 1 - KOSTOL EVANJELICKÝ, 2 - KOSTOL SV. KATÁRYNY ALEXANDRIJSKEJ, 3 - POHOSTINSTVO, OBCHOD, 4 - RETRA, S.R.O., 5 - OBECNÝ ÚRAD, KULTÚRNY DOM, KINO, KNIŽNICA, 6 - KADERNÍCTVO, GARÁŽE, ZBERNÝ DVOR, 7 - BAR, KLUB DŔCHODCOV, 8 - ZDRAVOTNÉ STREDISKO, 9 - POTRAVINY, 10 - MŠ, ZŠ, 11 - DOM SMŤTKU, 12 - POLÍCIA, 13 - OBCHOD, POTRAVINY, ZMIESANÝ TOVAR, 14 - ŽELEZNIČNÁ STANICA, 15 - POŠTA, 16 - STAVEBNINY, PODLAHY, REŠTAVRÁCIA, BOWLING, 17 - KRBOVÉ CENTRUM, KAMENÁRSTVO, ZMRZLINA, 18 - INŽINERSKE STAVBY - VÝROBA A PREDAJ PREFABRIKÁTOV, 19 - ŠPORTOVÉ IHRISKÁ (FUTBAL, TENIS), IHRISKO, 20 - ČOV

- NAVROVANÁ OBČIANSKA VYBAVENOSŤ**
- 1 MATERSKÁ ŠKOLA - NADSTAVBA
 - 2 TRIBÚNA, SOC. ZARIADENIA, ŠATNE
 - 3 DISKOTÉKA, POSILNOVNÁ, KLUB
 - 4 DOM SOCIÁLNYCH SLUŽIEB