


# Kanalizačné prípojky po revíziu šachtu lokalita Močiare:

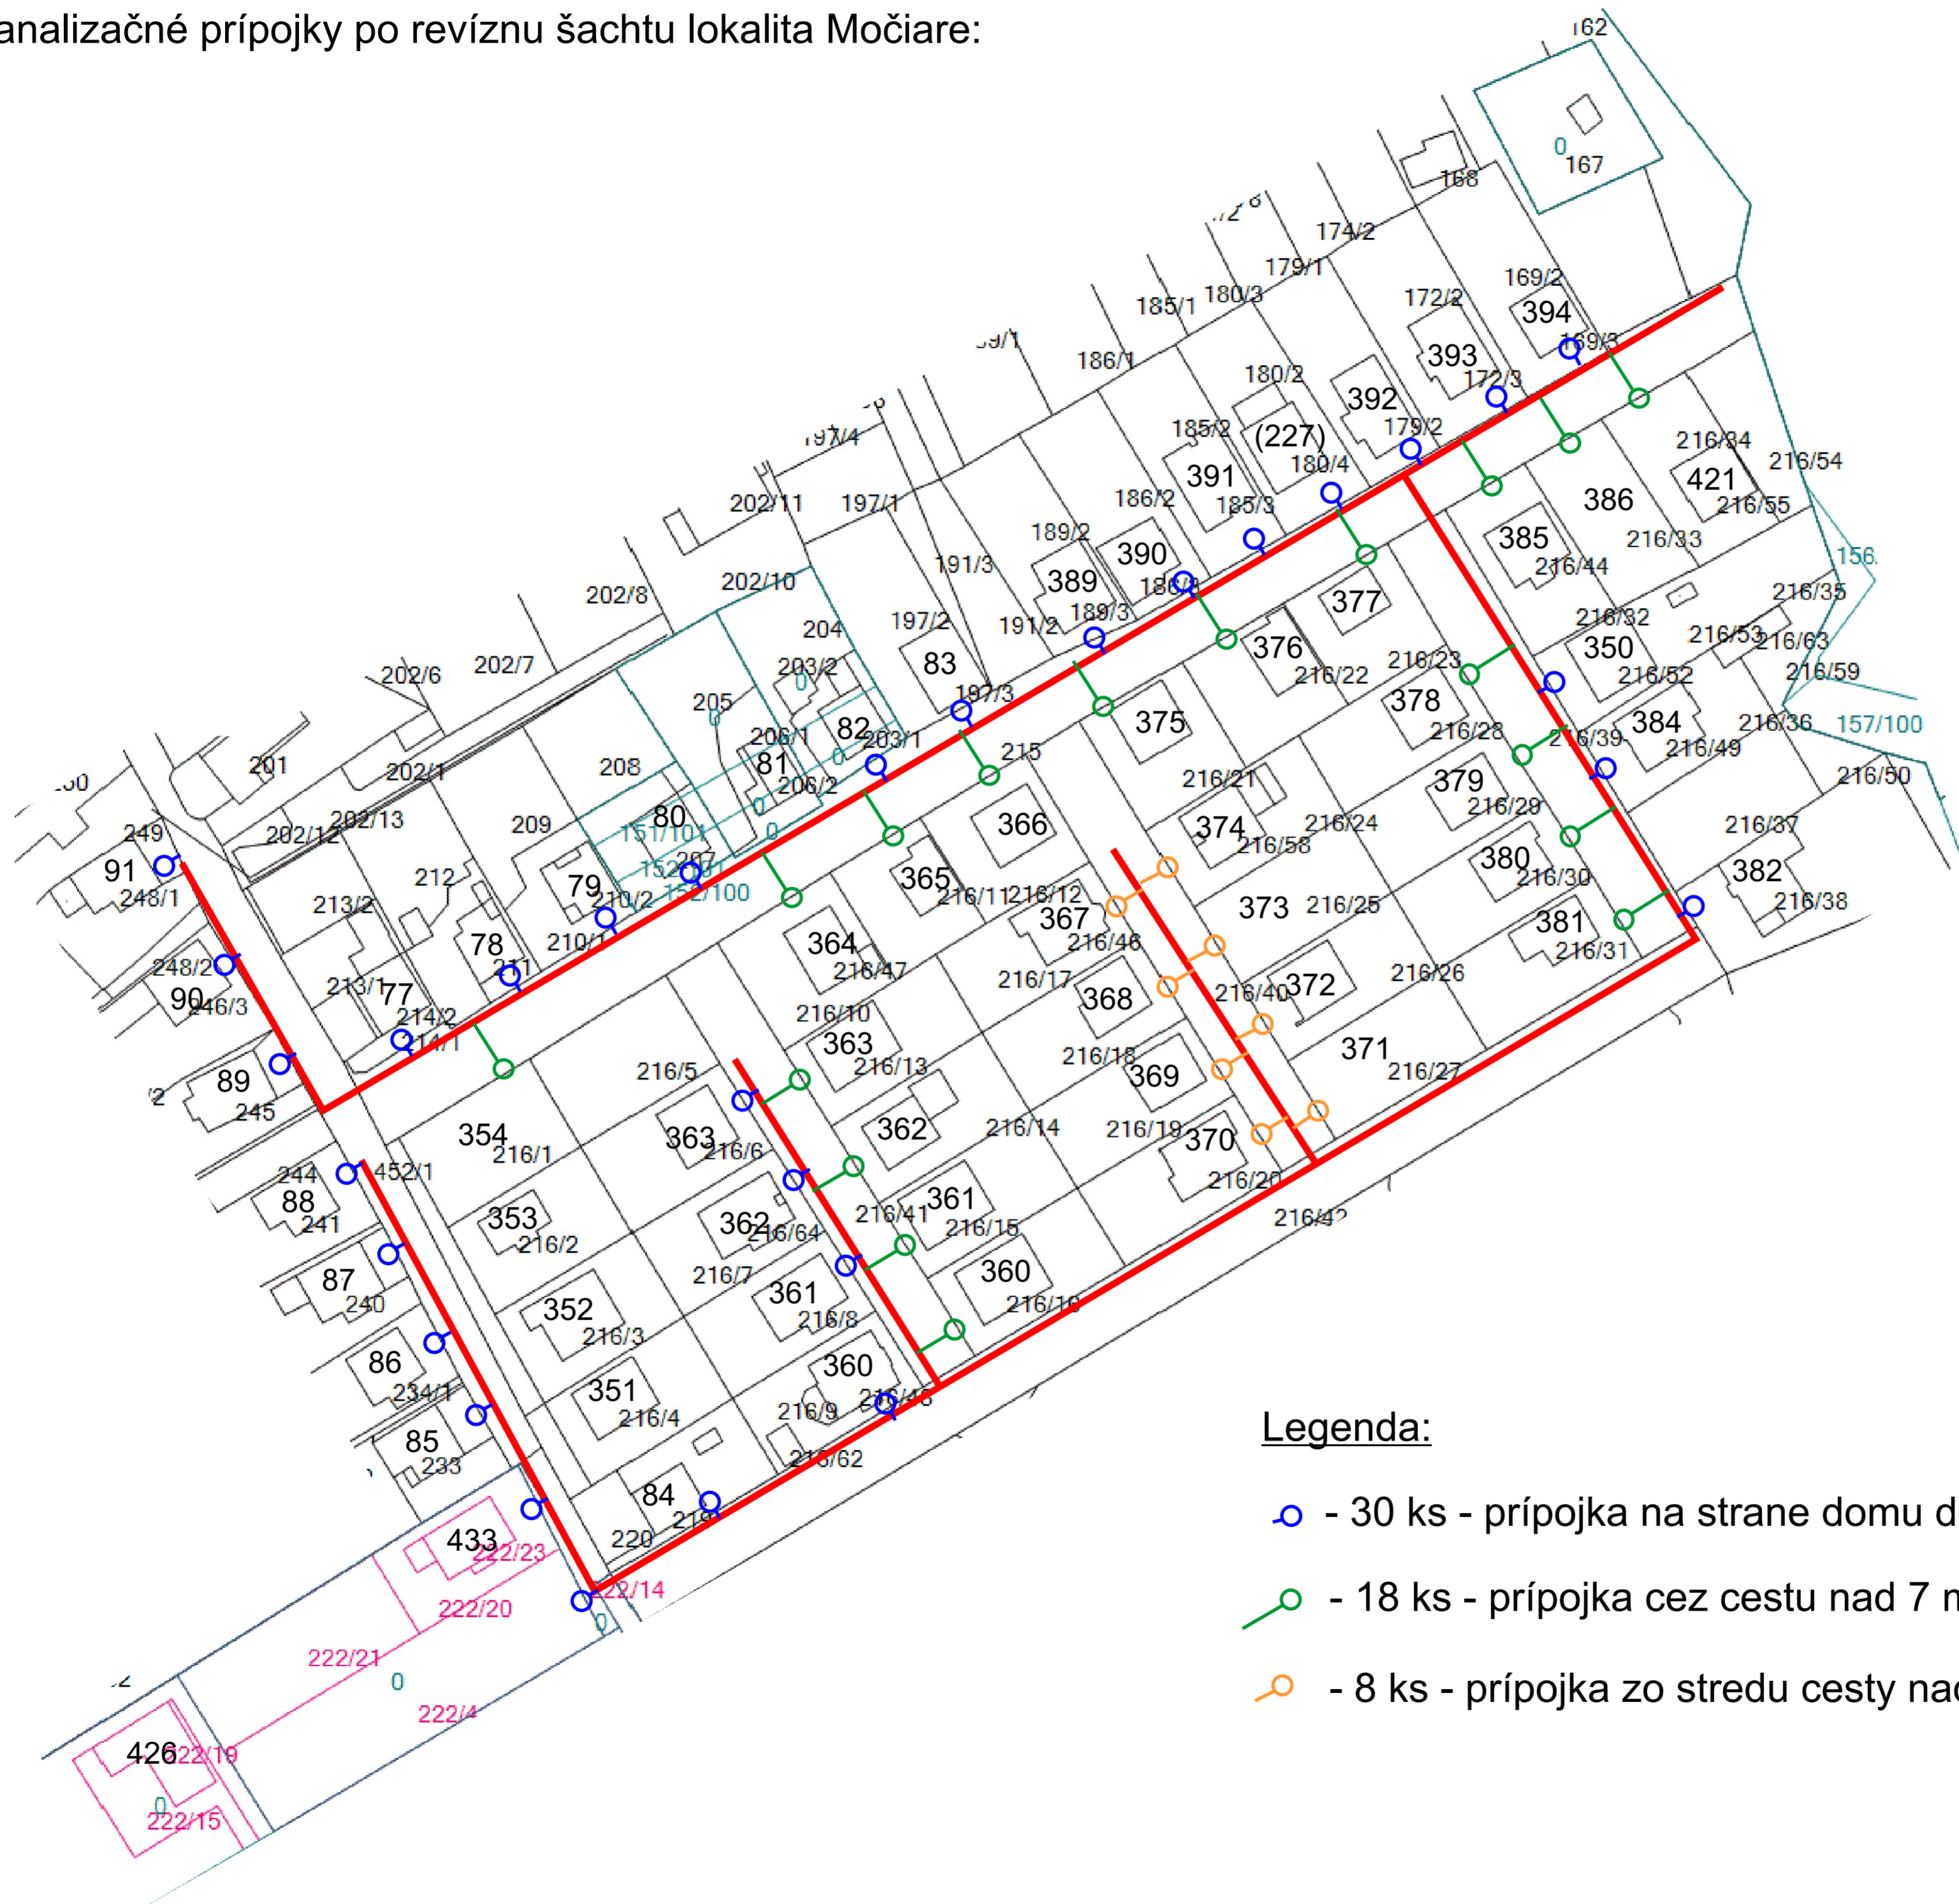

## Legenda:

- - 30 ks - prípojka na strane domu do 2 m, bez rezania asfaltu
- - 18 ks - prípojka cez cestu nad 7 m, s rezaním asfaltu 4 m
- - 8 ks - prípojka zo stredu cesty nad 5 m, s rezaním asfaltu 2 m