



### LEGENDA

Stav	Návrh	Výhľad	
			Hranica katastrálneho územia
			Hranica zastavaného územia k 1.1. 1990
			Ochranné pásma všetkých druhov
			Vodovod
			Vodojem
			Vodný zdroj
			Čerpacia stanica pitnej vody
			Kanalizácia
			ČOV
			Čerpacia stanica splaškových vôd
			Odtok povrchových vôd
			Záchytná priekopa
			Priestorová zárada
			Vodné toky a plochy
			Záplavová čiara Q <sub>100</sub>
			Protihluková stena
			Hrádza
			Návrhové lokality

### EXISTUJÚCA OBČIANSKA VYBAVENOSŤ

- 1 - KOSTOL EVANJELICKÝ, 2 - KOSTOL SV. KATARÍNY ALEXANDRIJSKEJ,
- 3 - POHOSTINSTVO, OBCHOD, 4 - RETRA, S.R.O., 5 - OBCENÝ ÚRAD, KULTÚRNY DOM, KINO, KNIŽNICA, 6 - KADERNÍCTVO, GARÁŽE, ZBERNÝ DVOR, 7 - BAR, KLUB DŮCHODCOV, 8 - ZDRAVOTNÉ STREDISKO, 9 - POTRAVINY, 10 - MŠ, ZŠ, 11 - DOM SMŮTKU, 12 - POLÍCIA, 13 - OBCHOD, POTRAVINY, ZMIEŠANÝ TOVAR, 14 - ŽELEZNIČNÁ STANICA, 15 - POŠTA, 16 - STAVEBNINY, PODLAHY, REŠTAURÁCIA, BOWLING, 17 - KRBOVÉ CENTRUM, KAMENÁRSTVO, ZMRZLINA, 18 - INŽINIERSKÉ STAVBY - VÝROBA A PREDAJ PREFABRIKÁTOV, 19 - ŠPORTOVÉ IHRISKÁ (FUTBAL, TENIS), IHRISKO, 20 - ČOV

### NAVRHOVANÁ OBČIANSKA VYBAVENOSŤ

- 1 MATERSKÁ ŠKOLA - NADSTAVBA
- 2 TRIBÚNA, SOC. ZARIADENIA, ŠATNE
- 3 DISKOTÉKA, POSILŇOVŇA, KLUB
- 4 DOM SOCIÁLNYCH SLUŽIEB


s c h v á ľ e n é  
obecným zastupiteľstvom v Kysaku  
uzn. č. .... zo dňa .....

ing. Ľubomír Krajčák  
starosta obce

číslo VZN, ktorým sa schvaľuje záväzná časť ÚPN - O

ing. arch. VIKTOR MALINOVSKÝ Rázusova 44, 040 01 Košice tel/fax: 056/2 333 80 mobil: 0905 435 705 e-mail: vmalinovsk@stonline.sk www.malinovskysk	objednávateľ: Obecný úrad KYSÁK	autor: ing. arch. Viktor Malinovský, ing. arch. Ľuba Vičková
	odborní projektanti: ing. Milan Kolesár ing. Juraj Jochmann ing. Ingrid Frühaufová	

obsah výkresu: <b>4</b>	RIEŠENIE VEREJNÉHO TECHNICKÉHO VYBAVENIA VODNÉ HOSPODÁRSTVO
názov akcie: ÚZEMNÝ PLÁN OBCE KYSÁK	
mierka 1:2 000	dátum: november 2012    formát 12xA4

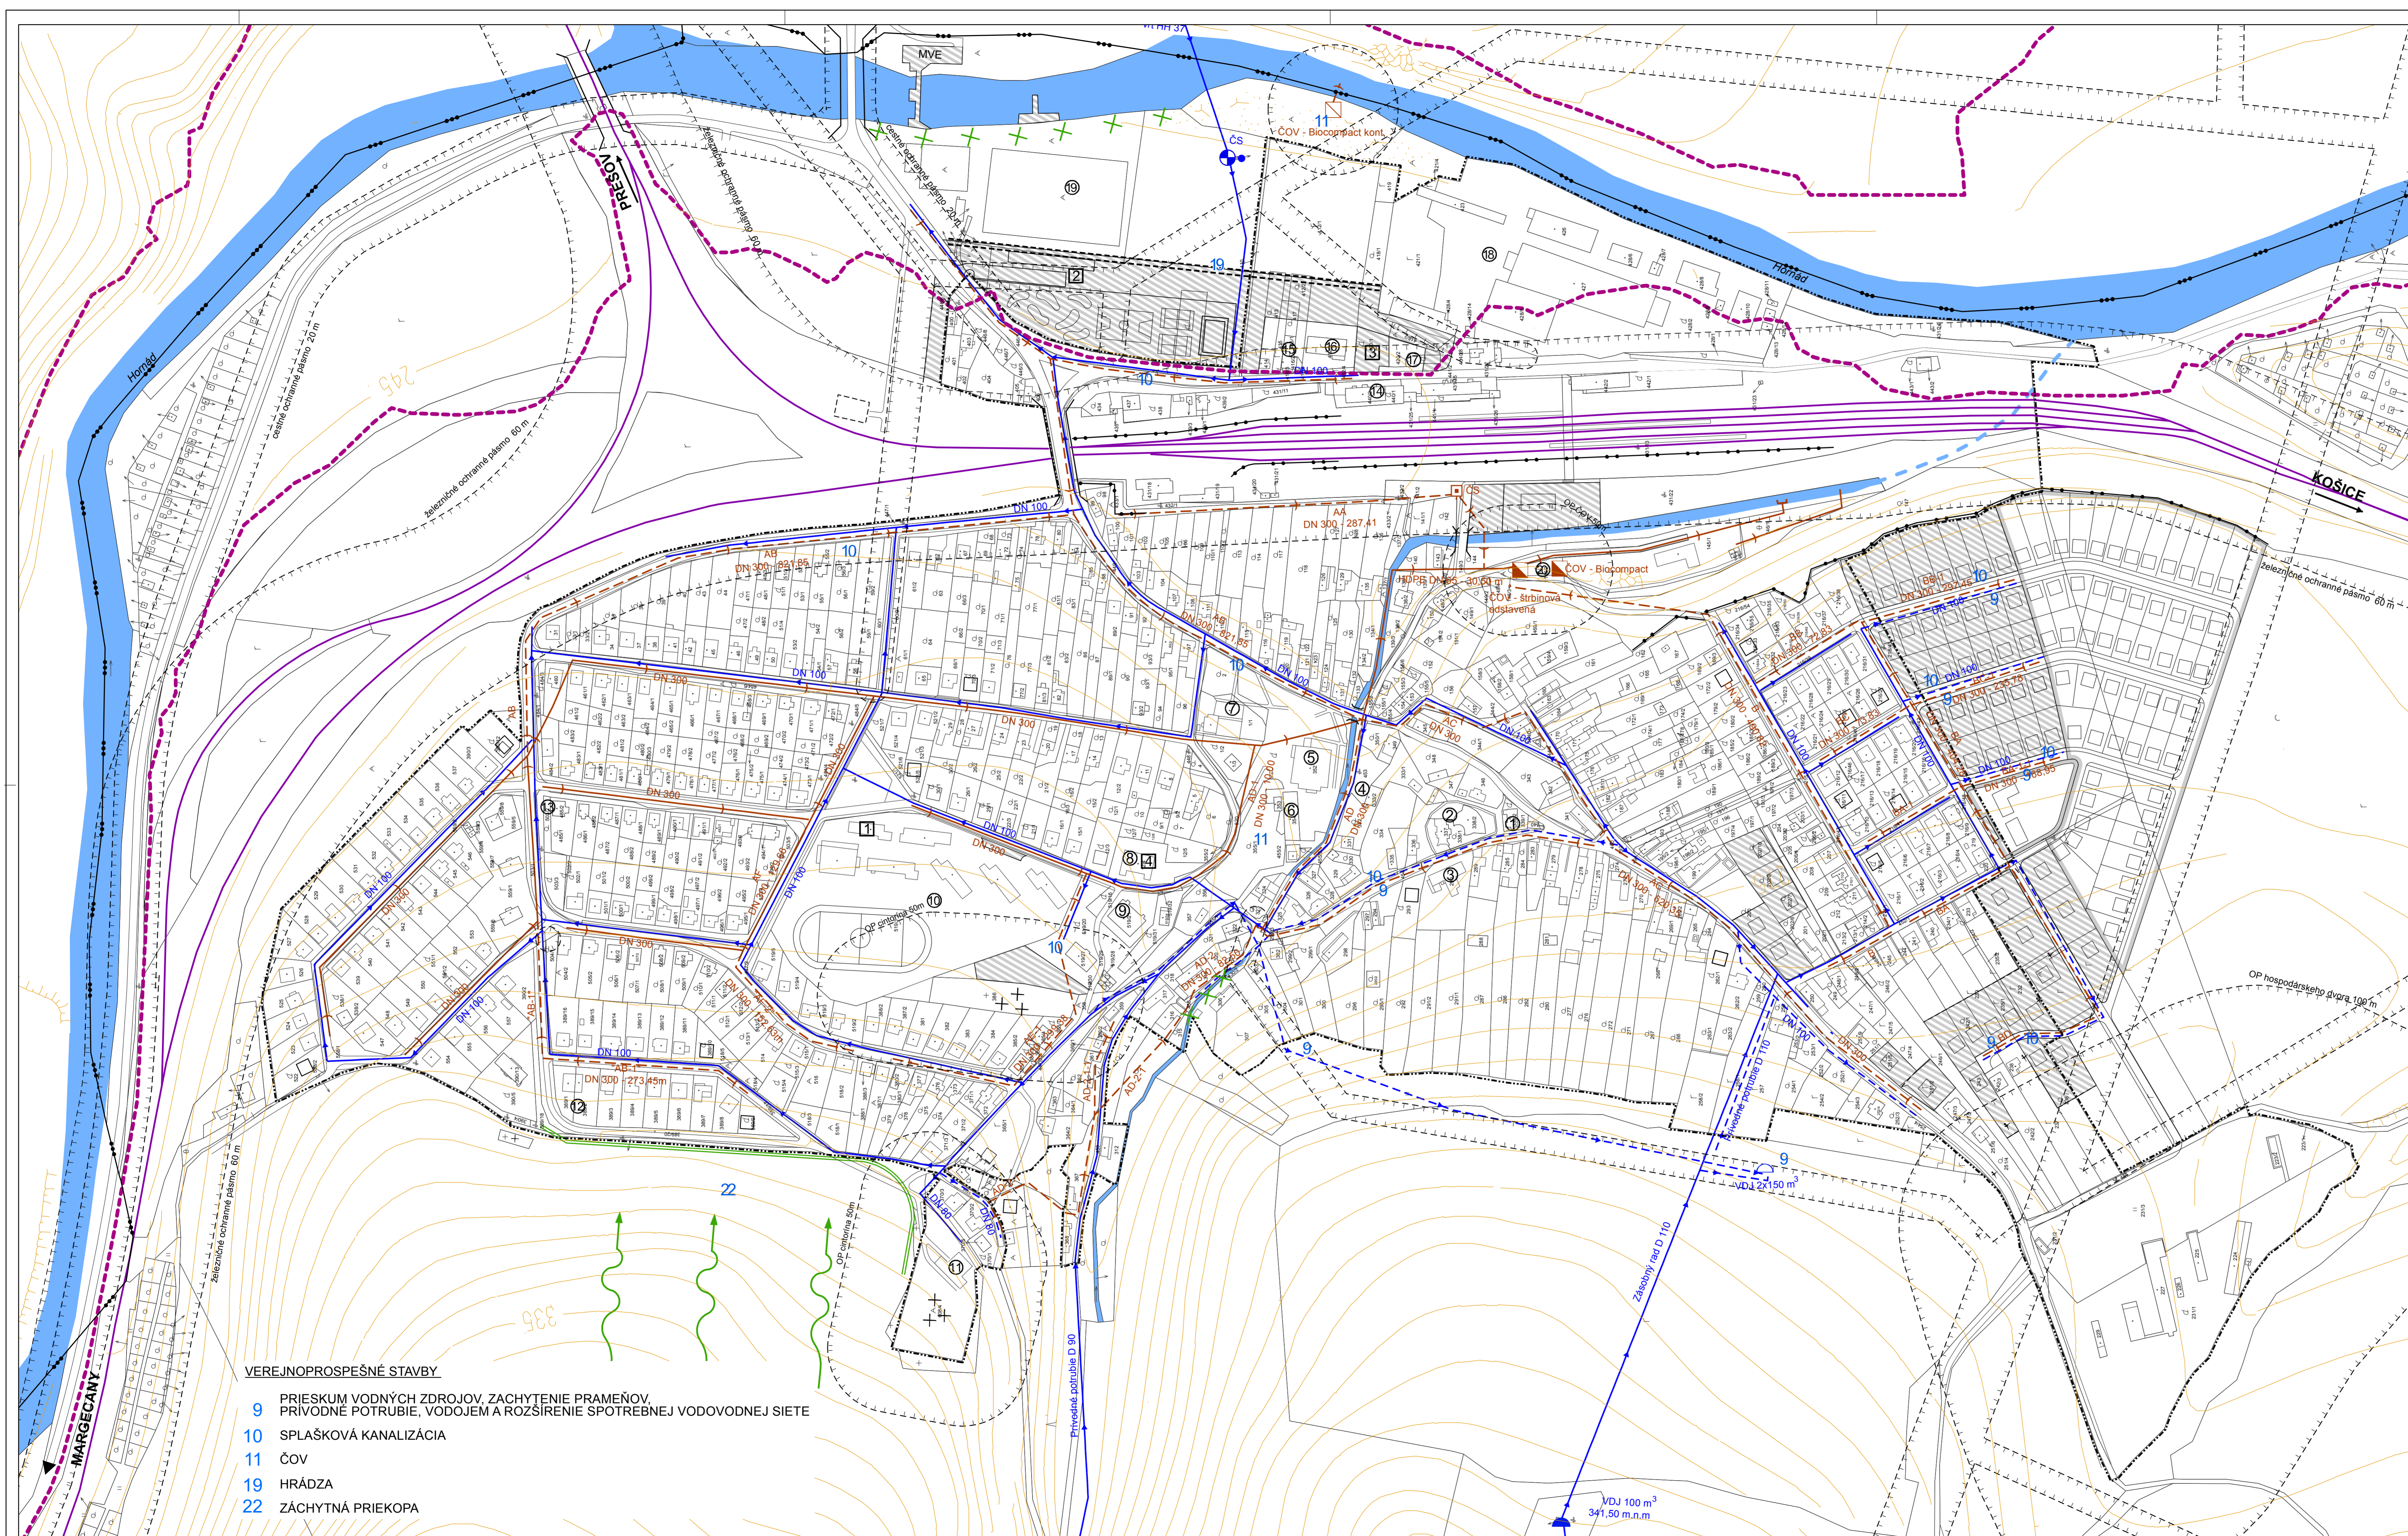

- VEREJNOPROSPEŠNÉ STAVBY**
- 9 PRIESKUM VODNÝCH ZDROJOV, ZACHYTENIE PRÁMEŇOV, PRÍVODNÉ POTRUBIE, VODOJEM A ROZŠÍRENIE SPOTREBNEJ VODOVODNEJ SIETE
  - 10 SPLAŠKOVÁ KANALIZÁCIA
  - 11 ČOV
  - 19 HRÁDZA
  - 22 ZÁCHYTNÁ PRIEKOPA