


# ÚPN - O K Y S A K

## SCHÉMA ZÁVÄZNÝCH ČASŤÍ RIEŠENIA A VEREJNOPROSPEŠNÝCH STAVIEB

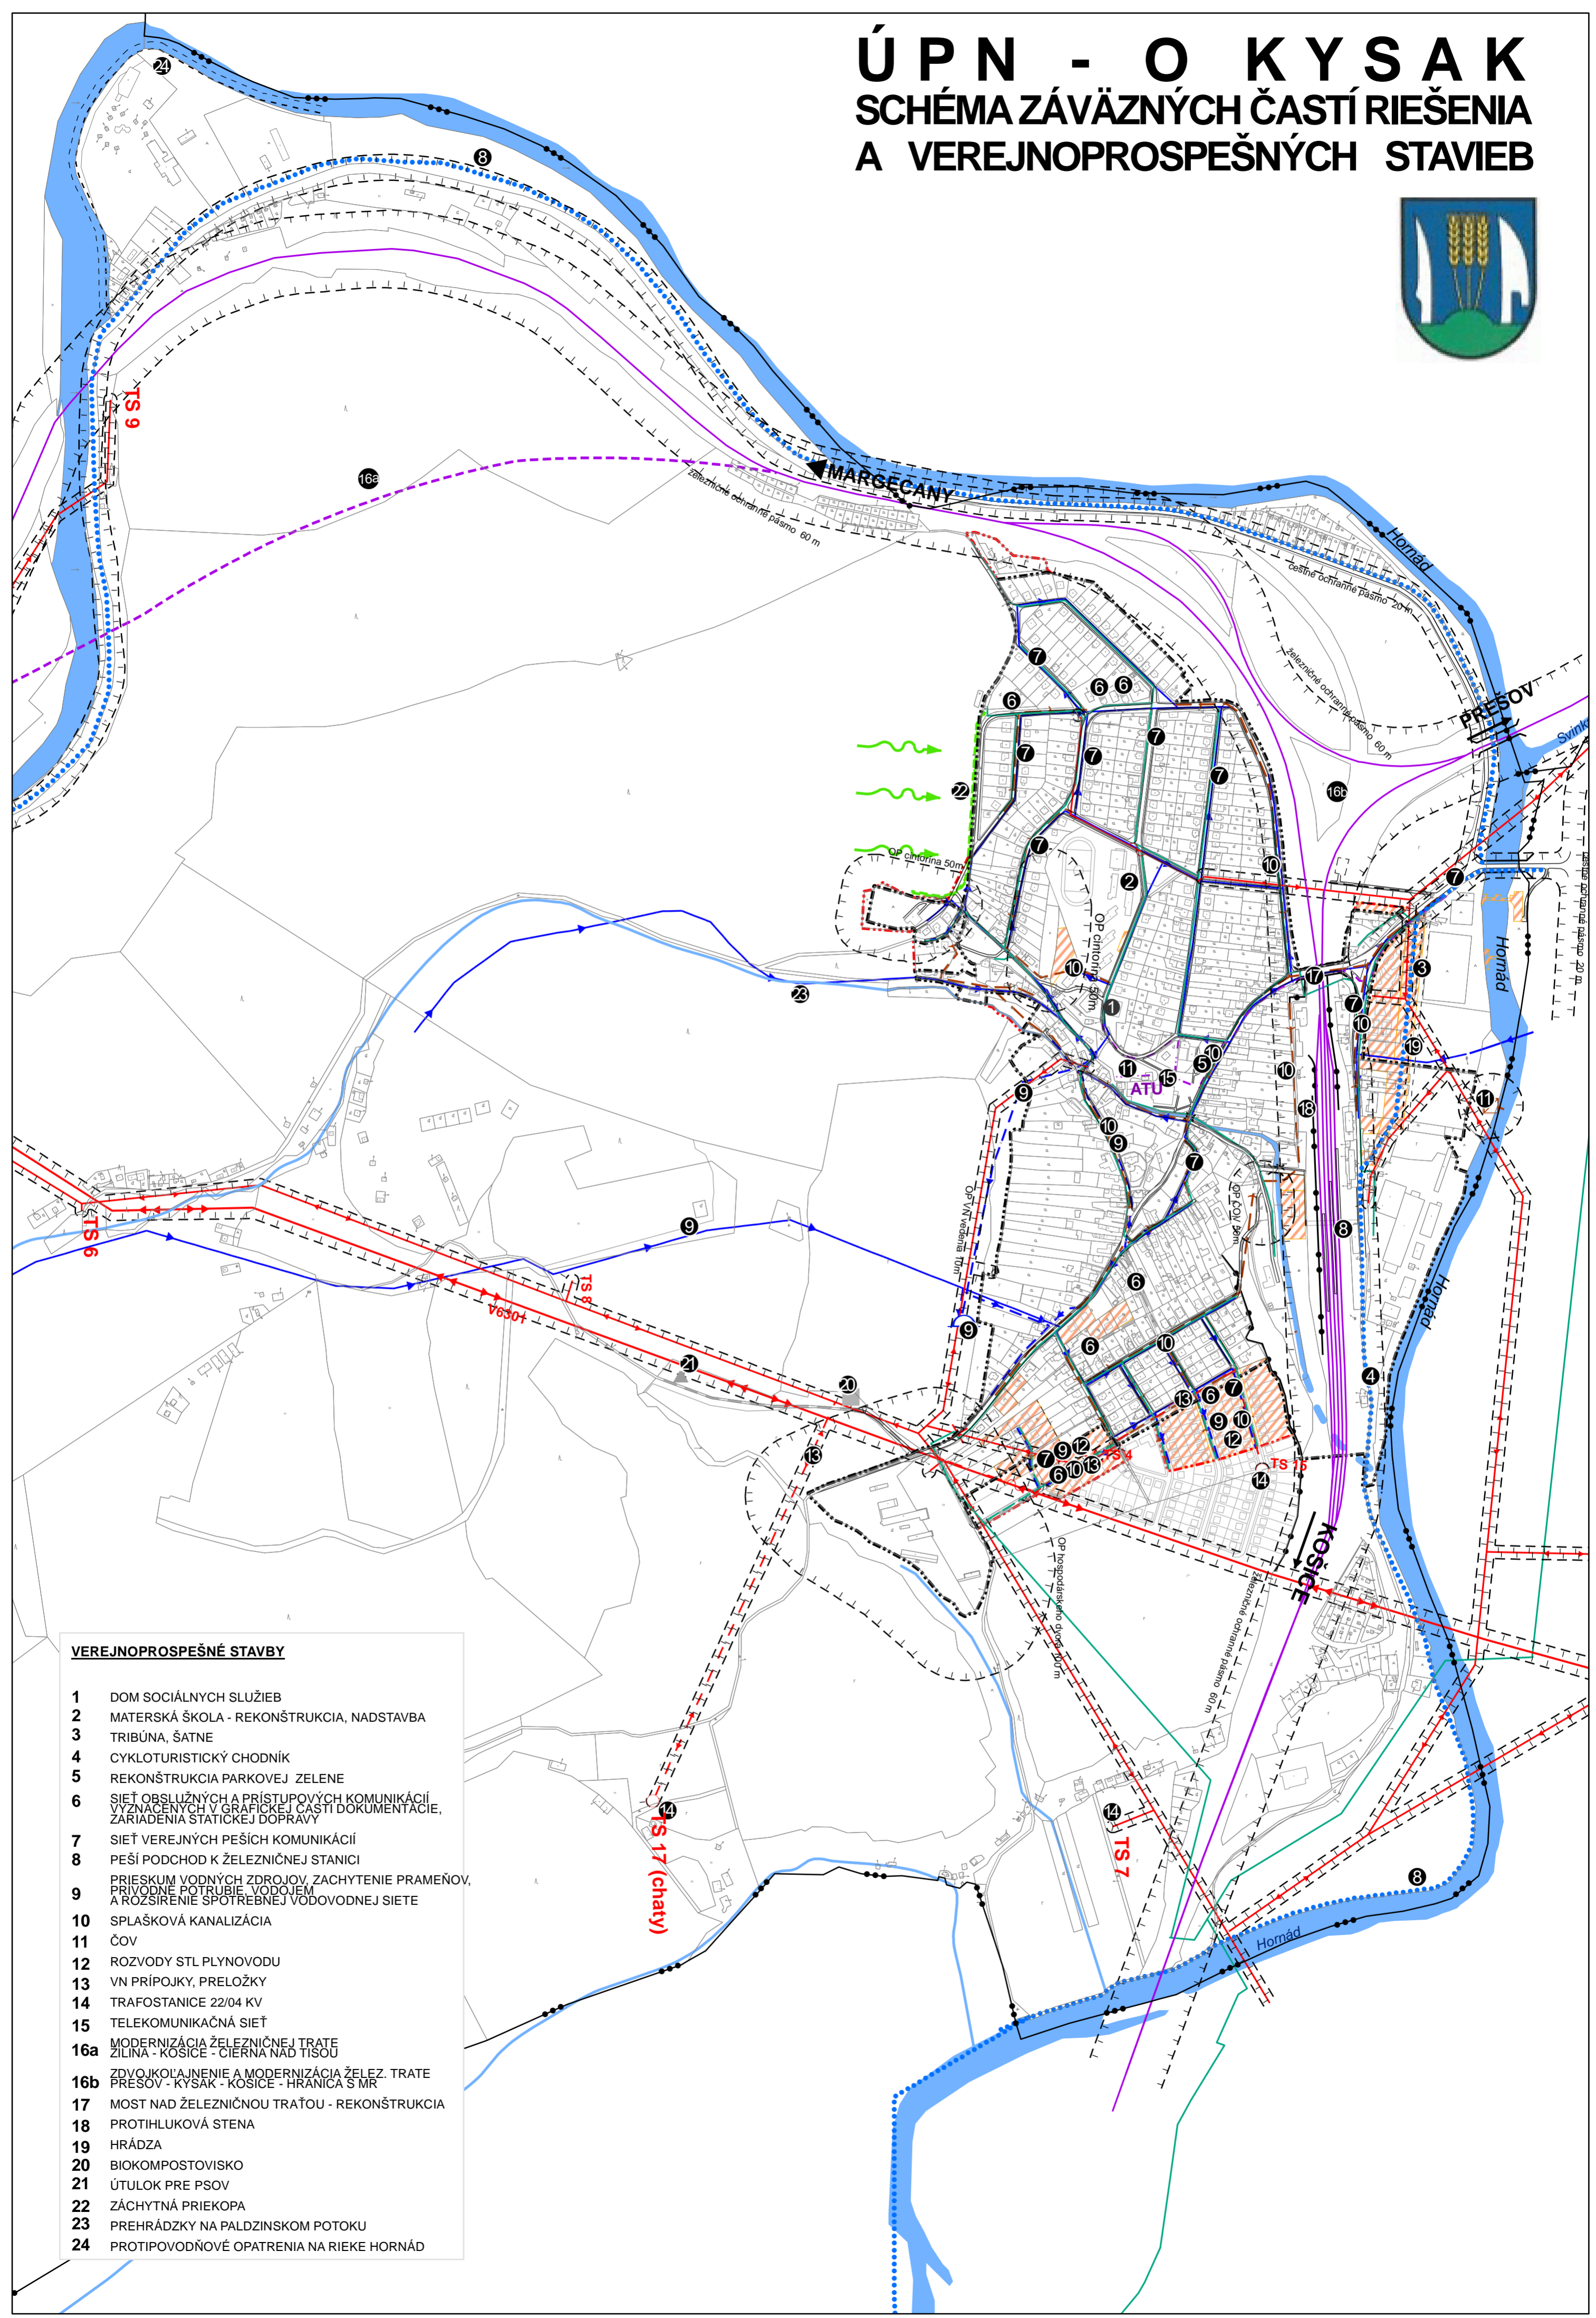

### VEREJNOPROSPEŠNÉ STAVBY

- 1 DOM SOCIÁLNYCH SLUŽIEB
- 2 MATERSKÁ ŠKOLA - REKONŠTRUKCIA, NADSTAVBA
- 3 TRIBÚNA, ŠATNE
- 4 CYKLOTURISTICKÝ CHODNÍK
- 5 REKONŠTRUKCIA PARKOVEJ ZELENE
- 6 SIĽ OBSLUŽNÝCH A PRÍSTUPOVÝCH KOMUNIKÁCIÍ  
VÝZNACENÝCH V GRAFICKEJ ČASŤI DOKUMENTÁCIE,  
ZARIADENIA STATICKEJ DOPRAVY
- 7 SIĽ VEREJNÝCH PEŠÍCH KOMUNIKÁCIÍ
- 8 PEŠÍ PODCHOD K ŽELEZNIČNEJ STANICI
- 9 PRIESKUM VODNÝCH ZDROJOV, ZACHYTENIE PRAMEŇOV,  
PRÍVODNÉ POTRUBIE, VODOJEM  
A ROZŠÍRENIE SPOTREBNEJ VODOVODNEJ SIETE
- 10 SPLAŠKOVÁ KANALIZÁCIA
- 11 ČOV
- 12 ROZVODY STL PLYNOVODU
- 13 VN PRÍPOJKY, PRELOŽKY
- 14 TRAFOSTANICE 22/04 KV
- 15 TELEKOMUNIKAČNÁ SIĽ
- 16a MODERNIZÁCIA ŽELEZNIČNEJ TRATE  
ŽILINA - KOSICE - CIERNA NAD TISOU
- 16b ZDVOJKOLAJNENIE A MODERNIZÁCIA ŽELEZ. TRATE  
PRESOV - KYSÁK - KOSICE - HRANICA S MR
- 17 MOST NAD ŽELEZNIČNOU TRATOU - REKONŠTRUKCIA
- 18 PROTIHLUKOVÁ STENA
- 19 HRÁDZA
- 20 BIKOMPOSTOVIŠKO
- 21 ÚTULOK PRE PSO
- 22 ZÁCHYTNÁ PRIEKOPA
- 23 PREHRÁDZKY NA PALDZINSKOM POTOKU
- 24 PROTIPOVODŇOVÉ OPATRENIA NA RIEKE HORNÁD