


Vyhovoviteľ <b>EURO GEO, s.r.o.</b>  <b>Kmeťova 36</b> <b>040 01 Košice</b>  <b>Tel. 055/ 6234084</b> <b>IČO : 36 214 515</b>		Kraj <b>Košický</b>	Okres <b>Košice – okolie</b>	Obec <b>Kysak</b>	
		Katastrálne územie <b>Kysak</b>	Názov projektu <b>JPÚ Kysak</b>	Správny orgán <b>OÚ Košice – okolie</b>	
		Názov etapy <b>Rozdeľovací plán vo forme umiestňovacieho a vytyčovacieho plánu</b>		Začiatok prác <b>03/16</b>	Koniec prác <b>04/17</b>
Vyhotožil		Názov grafickej časti  <div style="text-align: center;"><b>Grafická časť</b></div>		Autorizačne overil	
Dňa: <b>19.04.2017</b>	Meno: <b>Ing. Z. Šuchaňová</b>			Dňa: <b>19.04.2017</b>	Meno: <b>Ing. Z. Šuchaňová</b>
Súradnicový systém	<b>S-JTSK</b>			Náležitostami a presnosťou zodpovedá predpisom     <div style="text-align: center;">Pečiatka a podpis</div>	
Výškový systém	<b>BpV</b>				
Mierka	<b>1:1000</b>				
Formát	<b>A2</b>				
Číslo náčrtu, mapy	<b>853</b>				
Číslo kópie	<b>2/ 2</b>	Počet novourčených bodov	197		
		Spôsob stabilizácie	drevenými kolíkmi		
		Súradnice bodov označených číslami a ostatné meračské údaje sú uložené vo výslednom elaboráte etapy			

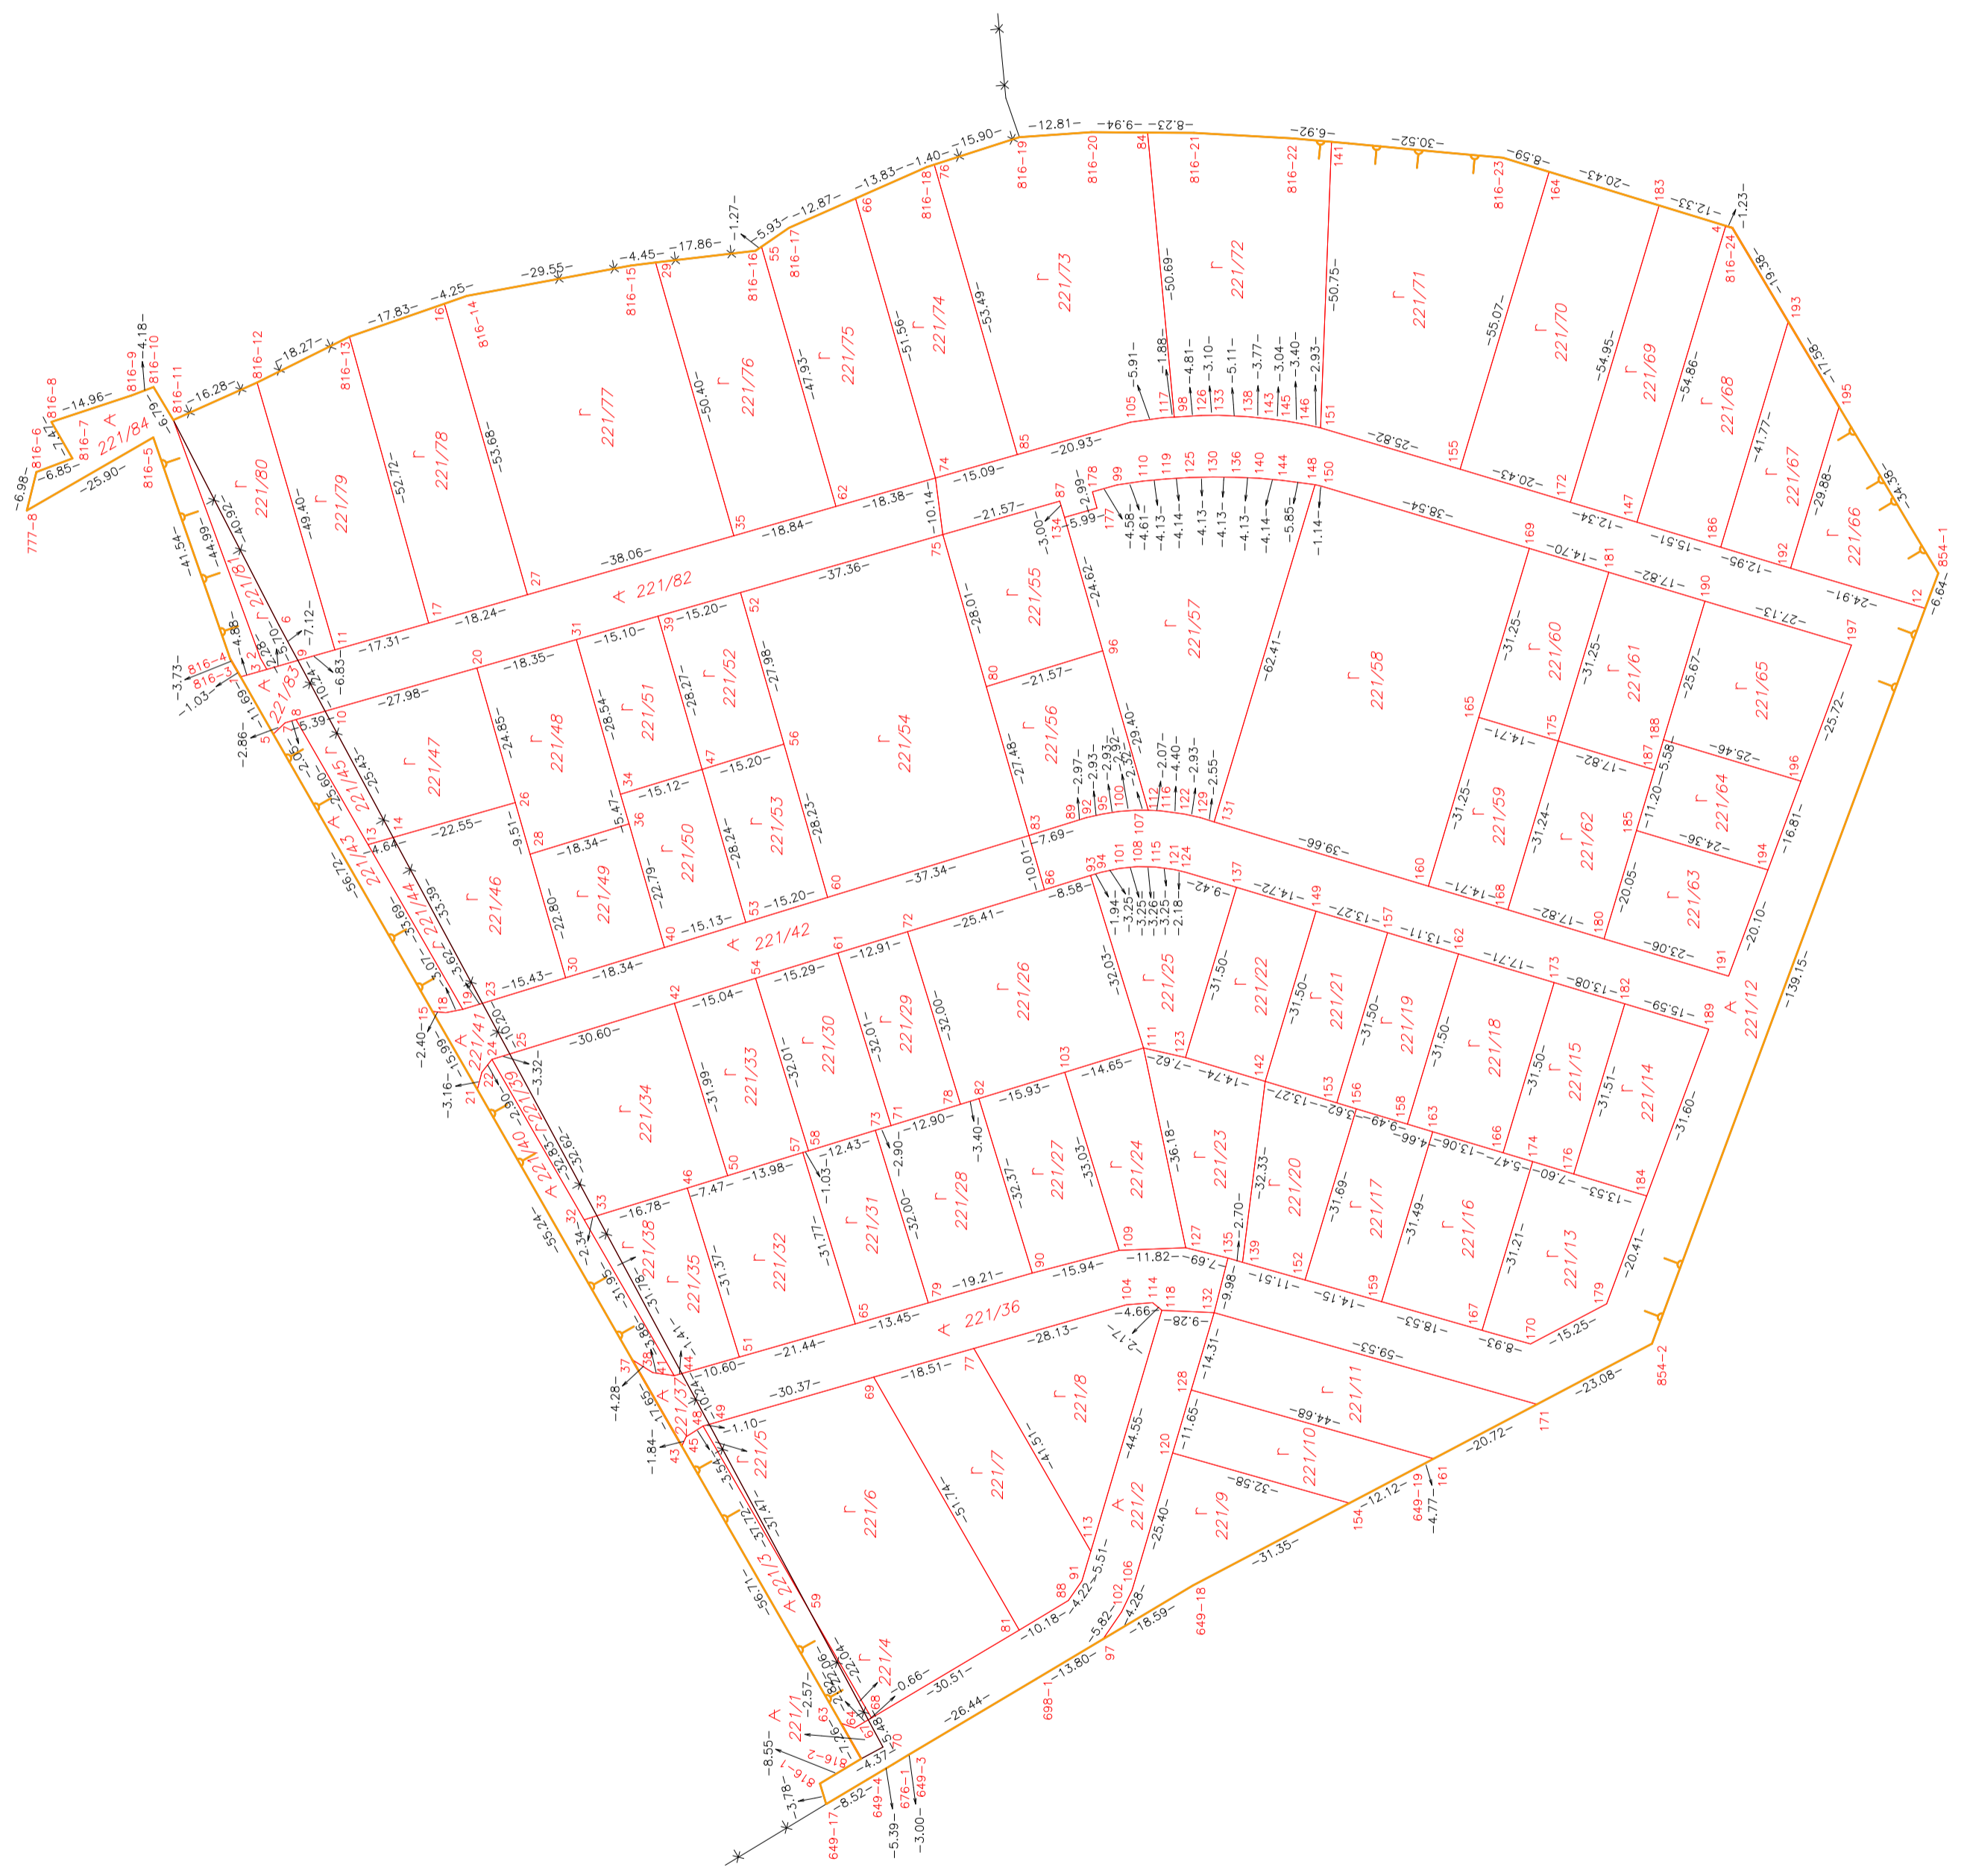

777-8  
816-6  
816-7  
816-8  
816-9  
816-10  
816-11  
816-5  
816-4  
816-3  
816-2  
816-1  
221/84  
221/83  
221/82  
221/81  
221/80  
221/79  
221/78  
221/77  
221/76  
221/75  
221/74  
221/73  
221/72  
221/71  
221/70  
221/69  
221/68  
221/67  
221/66  
221/65  
221/64  
221/63  
221/62  
221/61  
221/60  
221/59  
221/58  
221/57  
221/56  
221/55  
221/54  
221/53  
221/52  
221/51  
221/50  
221/49  
221/48  
221/47  
221/46  
221/45  
221/44  
221/43  
221/42  
221/41  
221/40  
221/39  
221/38  
221/37  
221/36  
221/35  
221/34  
221/33  
221/32  
221/31  
221/30  
221/29  
221/28  
221/27  
221/26  
221/25  
221/24  
221/23  
221/22  
221/21  
221/20  
221/19  
221/18  
221/17  
221/16  
221/15  
221/14  
221/13  
221/12  
221/11  
221/10  
221/9  
221/8  
221/7  
221/6  
221/5  
221/4  
221/3  
221/2  
221/1  
649-17  
649-16  
649-15  
649-14  
649-13  
649-12  
649-11  
649-10  
649-9  
649-8  
649-7  
649-6  
649-5  
649-4  
649-3  
649-2  
649-1  
649-18  
649-19  
649-20  
649-21  
649-22  
649-23  
649-24  
649-25  
649-26  
649-27  
649-28  
649-29  
649-30  
649-31  
649-32  
649-33  
649-34  
649-35  
649-36  
649-37  
649-38  
649-39  
649-40  
649-41  
649-42  
649-43  
649-44  
649-45  
649-46  
649-47  
649-48  
649-49  
649-50  
649-51  
649-52  
649-53  
649-54  
649-55  
649-56  
649-57  
649-58  
649-59  
649-60  
649-61  
649-62  
649-63  
649-64  
649-65  
649-66  
649-67  
649-68  
649-69  
649-70  
649-71  
649-72  
649-73  
649-74  
649-75  
649-76  
649-77  
649-78  
649-79  
649-80  
649-81  
649-82  
649-83  
649-84  
649-85  
649-86  
649-87  
649-88  
649-89  
649-90  
649-91  
649-92  
649-93  
649-94  
649-95  
649-96  
649-97  
649-98  
649-99  
649-100

Kraj: Košický  
 Okres: Košice - okolie  
 Obec: Kysak  
 Katastrálne územie: KYSAK

ZPMZ č. 853

**Zoznam súradníc daných podrobných bodov (Typ úlohy 99) - JTSK**

CISLO BODU	Y	X	T	CISLO BODU	Y	X	T
6406490003	264919.08	1225185.74	3	6408160010	264676.42	1225051.88	1
6406490004	264923.38	1225178.53	3	6408160011	264682.24	1225055.38	1
6406490017	264927.74	1225171.21	3	6408160012	264675.59	1225070.24	1
6406490018	264888.97	1225236.29	3	6408160013	264667.46	1225086.60	1
6406490019	264868.72	1225274.75	3	6408160014	264660.24	1225107.47	1
6406760001	264920.62	1225183.16	3	6408160015	264654.85	1225136.52	1
6406980001	264905.55	1225208.46	3	6408160016	264652.23	1225158.68	1
6407770008	264698.28	1225029.40	1	6408160017	264648.16	1225164.62	1
6408160001	264924.13	1225170.09	1	6408160018	264637.39	1225189.05	1
6408160002	264919.72	1225177.42	1	6408160019	264632.08	1225205.51	1
6408160003	264726.92	1225066.79	1	6408160020	264631.20	1225218.29	1
6408160004	264724.57	1225065.45	1	6408160021	264631.31	1225236.46	1
6408160005	264685.33	1225051.83	1	6408160022	264632.30	1225253.97	1
6408160006	264691.50	1225031.06	1	6408160023	264635.72	1225291.25	1
6408160007	264689.07	1225037.46	1	6408160024	264648.18	1225331.98	1
6408160008	264682.58	1225033.76	1	6408540001	264709.45	1225368.52	1
6408160009	264677.87	1225047.96	1	6408540002	264846.10	1225317.73	1

**Výpočet výmer parciel (95) S-JTSK**

\*\*\*\*\*

výpočet výmery 221/1

číslo bodu	Y	X	KK	omerná
6408530063	264913.42	1225173.81	1	
6408530064	264914.26	1225176.24	1	2.57
6408530067	264912.82	1225178.66	1	2.82
6408530070	264917.64	1225181.26	1	5.48
6408160002	264919.72	1225177.42	1	4.37
6408530063	264913.42	1225173.81	1	7.26

výmera = 26 m2

\*\*\*\*\*

výpočet výmery 221/2

číslo bodu	Y	X	KK	omerná
6408530102	264893.69	1225223.62	1	
6408530097	264898.49	1225220.32	1	5.82
6406980001	264905.55	1225208.46	3	13.80
6406490003	264919.08	1225185.74	3	26.44
6406760001	264920.62	1225183.16	3	3.00
6406490004	264923.38	1225178.53	3	5.39
6406490017	264927.74	1225171.21	3	8.52
6408160001	264924.13	1225170.09	1	3.78
6408160002	264919.72	1225177.42	1	8.55
6408530070	264917.64	1225181.26	1	4.37
6408530067	264912.82	1225178.66	1	5.48
6408530068	264912.48	1225179.23	1	0.66
6408530081	264896.87	1225205.45	1	30.51
6408530088	264891.66	1225214.19	1	10.18
6408530091	264888.18	1225216.58	1	4.22
6408530113	264882.90	1225218.14	1	5.51
6408530118	264840.18	1225230.78	1	44.55
6408530132	264840.58	1225240.05	1	9.28
6408530128	264854.30	1225235.99	1	14.31
6408530120	264865.47	1225232.69	1	11.65
6408530106	264889.83	1225225.48	1	25.40
6408530102	264893.69	1225223.62	1	4.28

výmera = 951 m2

\*\*\*\*\*

výpočet výmery 221/3

číslo bodu	Y	X	KK	omerná
6408530045	264862.58	1225146.37	1	
6408530048	264860.71	1225149.38	1	3.54
6408530059	264893.39	1225168.22	1	37.72
6408530067	264912.82	1225178.66	1	22.06
6408530064	264914.26	1225176.24	1	2.82
6408530063	264913.42	1225173.81	1	2.57
6408530043	264864.24	1225145.58	1	56.71
6408530045	264862.58	1225146.37	1	1.84

výmera = 295 m2

\*\*\*\*\*

výpočet výmery 221/4

číslo bodu	Y	X	KK	omerná
6408530059	264893.39	1225168.22	1	
6408530068	264912.48	1225179.23	1	22.04
6408530067	264912.82	1225178.66	1	0.66
6408530059	264893.39	1225168.22	1	22.06

výmera = 7 m2

\*\*\*\*\*

výpočet výmery 221/5

číslo bodu	Y	X	KK	omerná
6408530049	264860.41	1225150.44	1	
6408530059	264893.39	1225168.22	1	37.47
6408530048	264860.71	1225149.38	1	37.72
6408530049	264860.41	1225150.44	1	1.10

výmera = 20 m2

\*\*\*\*\*

výpočet výmery 221/6

číslo bodu	Y	X	KK	omerná
6408530049	264860.41	1225150.44	1	
6408530069	264852.03	1225179.63	1	30.37
6408530081	264896.87	1225205.45	1	51.74
6408530068	264912.48	1225179.23	1	30.51
6408530059	264893.39	1225168.22	1	22.04
6408530049	264860.41	1225150.44	1	37.47

výmera = 1682 m2

\*\*\*\*\*

výpočet výmery 221/7

číslo bodu	Y	X	KK	omerná
6408530077	264846.93	1225197.42	1	
6408530113	264882.90	1225218.14	1	41.51
6408530091	264888.18	1225216.58	1	5.51
6408530088	264891.66	1225214.19	1	4.22
6408530081	264896.87	1225205.45	1	10.18
6408530069	264852.03	1225179.63	1	51.74
6408530077	264846.93	1225197.42	1	18.51

výmera = 869 m2

\*\*\*\*\*

výpočet výmery 221/8

číslo bodu	Y	X	KK	omerná
6408530104	264839.17	1225224.46	1	
6408530114	264838.80	1225229.11	1	4.66
6408530118	264840.18	1225230.78	1	2.17
6408530113	264882.90	1225218.14	1	44.55
6408530077	264846.93	1225197.42	1	41.51
6408530104	264839.17	1225224.46	1	28.13

výmera = 712 m2

\*\*\*\*\*

výpočet výměry 221/9

číslo bodu	Y	X	KK	omerná
6408530097	264898.49	1225220.32	1	
6408530102	264893.69	1225223.62	1	5.82
6408530106	264889.83	1225225.48	1	4.28
6408530120	264865.47	1225232.69	1	25.40
6408530154	264874.37	1225264.03	1	32.58
6406490018	264888.97	1225236.29	3	31.35
6408530097	264898.49	1225220.32	1	18.59

výmera = 523 m2

\*\*\*\*\*

výpočet výměry 221/10

číslo bodu	Y	X	KK	omerná
6408530128	264854.30	1225235.99	1	
6408530161	264866.50	1225278.97	1	44.68
6406490019	264868.72	1225274.75	3	4.77
6408530154	264874.37	1225264.03	1	12.12
6408530120	264865.47	1225232.69	1	32.58
6408530128	264854.30	1225235.99	1	11.65

výmera = 450 m2

\*\*\*\*\*

výpočet výměry 221/11

číslo bodu	Y	X	KK	omerná
6408530132	264840.58	1225240.05	1	
6408530171	264856.85	1225297.31	1	59.53
6408530161	264866.50	1225278.97	1	20.72
6408530128	264854.30	1225235.99	1	44.68
6408530132	264840.58	1225240.05	1	14.31

výmera = 745 m2

\*\*\*\*\*

výpočet výměry 221/12

číslo bodu	Y	X	KK	omerná
6408530171	264856.85	1225297.31	1	
6408530132	264840.58	1225240.05	1	59.53
6408530135	264830.90	1225242.48	1	9.98
6408530139	264831.64	1225245.08	1	2.70
6408530152	264834.77	1225256.16	1	11.51
6408530159	264838.64	1225269.77	1	14.15
6408530167	264843.70	1225287.60	1	18.53
6408530170	264846.14	1225296.19	1	8.93
6408530179	264839.03	1225309.68	1	15.25
6408530184	264819.90	1225316.79	1	20.41
6408530189	264790.28	1225327.81	1	31.60
6408530182	264785.80	1225312.88	1	15.59
6408530173	264782.05	1225300.35	1	13.08
6408530162	264776.96	1225283.39	1	17.71
6408530157	264773.20	1225270.83	1	13.11
6408530149	264769.38	1225258.12	1	13.27
6408530137	264765.16	1225244.02	1	14.72
6408530124	264762.46	1225235.00	1	9.42
6408530121	264761.97	1225232.88	1	2.18
6408530115	264761.54	1225229.66	1	3.25
6408530108	264761.48	1225226.40	1	3.26
6408530101	264761.78	1225223.16	1	3.25
6408530094	264762.46	1225219.98	1	3.25
6408530093	264763.03	1225218.13	1	1.94
6408530086	264765.56	1225209.93	1	8.58
6408530083	264755.94	1225207.18	1	10.01
6408530089	264753.69	1225214.53	1	7.69
6408530092	264752.80	1225217.36	1	2.97
6408530095	264752.14	1225220.21	1	2.93
6408530100	264751.70	1225223.11	1	2.93
6408530107	264751.48	1225226.02	1	2.92
6408530112	264751.47	1225228.34	1	2.32
6408530116	264751.56	1225230.41	1	2.07
6408530122	264752.14	1225234.77	1	4.40

6408530129	264752.80	1225237.62	1	2.93
6408530131	264753.53	1225240.06	1	2.55
6408530160	264764.92	1225278.05	1	39.66
6408530168	264769.14	1225292.14	1	14.71
6408530180	264774.27	1225309.21	1	17.82
6408530191	264780.89	1225331.30	1	23.06
6408530194	264762.05	1225338.30	1	20.10
6408530196	264746.29	1225344.16	1	16.81
6408530197	264722.18	1225353.12	1	25.72
6408530190	264714.39	1225327.13	1	27.13
6408530181	264709.27	1225310.06	1	17.82
6408530169	264705.04	1225295.98	1	14.70
6408530150	264693.98	1225259.06	1	38.54
6408530148	264693.74	1225257.95	1	1.14
6408530144	264692.96	1225252.15	1	5.85
6408530140	264692.60	1225248.03	1	4.14
6408530136	264692.40	1225243.90	1	4.13
6408530130	264692.35	1225239.77	1	4.13
6408530125	264692.45	1225235.64	1	4.13
6408530119	264692.70	1225231.51	1	4.14
6408530110	264693.11	1225227.40	1	4.13
6408530099	264693.75	1225222.83	1	4.61
6408530178	264695.01	1225218.43	1	4.58
6408530177	264697.89	1225219.25	1	2.99
6408530134	264699.54	1225213.49	1	5.99
6408530087	264696.66	1225212.66	1	3.00
6408530075	264702.59	1225191.92	1	21.57
6408530074	264692.54	1225190.59	1	10.14
6408530085	264688.38	1225205.10	1	15.09
6408530105	264682.62	1225225.22	1	20.93
6408530117	264681.84	1225231.08	1	5.91
6408530098	264681.73	1225232.96	1	1.88
6408530126	264681.45	1225237.76	1	4.81
6408530133	264681.41	1225240.86	1	3.10
6408530138	264681.64	1225245.96	1	5.11
6408530143	264682.03	1225249.71	1	3.77
6408530145	264682.42	1225252.72	1	3.04
6408530146	264683.02	1225256.07	1	3.40
6408530151	264683.64	1225258.93	1	2.93
6408530155	264690.99	1225283.68	1	25.82
6408530172	264696.85	1225303.25	1	20.43
6408530147	264700.38	1225315.07	1	12.34
6408530186	264704.83	1225329.93	1	15.51
6408530192	264708.54	1225342.34	1	12.95
6408530012	264715.67	1225366.21	1	24.91
6408540002	264846.10	1225317.73	1	139.15
6408530171	264856.85	1225297.31	1	23.08

-----  
 výmera = 5127 m2

\*\*\*\*\*

výpočet výmery 221/13

číslo bodu	Y	X	KK	omerná
6408530170	264846.14	1225296.19	1	
6408530167	264843.70	1225287.60	1	8.93
6408530174	264813.80	1225296.56	1	31.21
6408530176	264815.99	1225303.84	1	7.60
6408530184	264819.90	1225316.79	1	13.53
6408530179	264839.03	1225309.68	1	20.41
6408530170	264846.14	1225296.19	1	15.25

-----  
 výmera = 571 m2

\*\*\*\*\*

výpočet výmery 221/14

číslo bodu	Y	X	KK	omerná
6408530176	264815.99	1225303.84	1	
6408530182	264785.80	1225312.88	1	31.51
6408530189	264790.28	1225327.81	1	15.59
6408530184	264819.90	1225316.79	1	31.60
6408530176	264815.99	1225303.84	1	13.53

-----  
 výmera = 459 m2

\*\*\*\*\*

výpočet výměry 221/15

číslo bodu	Y	X	KK	omerná
6408530174	264813.80	1225296.56	1	
6408530166	264812.23	1225291.32	1	5.47
6408530173	264782.05	1225300.35	1	31.50
6408530182	264785.80	1225312.88	1	13.08
6408530176	264815.99	1225303.84	1	31.51
6408530174	264813.80	1225296.56	1	7.60

výmera = 412 m2

\*\*\*\*\*

výpočet výměry 221/16

číslo bodu	Y	X	KK	omerná
6408530159	264838.64	1225269.77	1	
6408530163	264808.48	1225278.81	1	31.49
6408530166	264812.23	1225291.32	1	13.06
6408530174	264813.80	1225296.56	1	5.47
6408530167	264843.70	1225287.60	1	31.21
6408530159	264838.64	1225269.77	1	18.53

výmera = 581 m2

\*\*\*\*\*

výpočet výměry 221/17

číslo bodu	Y	X	KK	omerná
6408530152	264834.77	1225256.16	1	
6408530156	264804.41	1225265.26	1	31.69
6408530158	264807.14	1225274.35	1	9.49
6408530163	264808.48	1225278.81	1	4.66
6408530159	264838.64	1225269.77	1	31.49
6408530152	264834.77	1225256.16	1	14.15

výmera = 447 m2

\*\*\*\*\*

výpočet výměry 221/18

číslo bodu	Y	X	KK	omerná
6408530163	264808.48	1225278.81	1	
6408530158	264807.14	1225274.35	1	4.66
6408530162	264776.96	1225283.39	1	31.50
6408530173	264782.05	1225300.35	1	17.71
6408530166	264812.23	1225291.32	1	31.50
6408530163	264808.48	1225278.81	1	13.06

výmera = 558 m2

\*\*\*\*\*

výpočet výměry 221/19

číslo bodu	Y	X	KK	omerná
6408530156	264804.41	1225265.26	1	
6408530153	264803.37	1225261.79	1	3.62
6408530157	264773.20	1225270.83	1	31.50
6408530162	264776.96	1225283.39	1	13.11
6408530158	264807.14	1225274.35	1	31.50
6408530156	264804.41	1225265.26	1	9.49

výmera = 413 m2

\*\*\*\*\*

výpočet výměry 221/20

číslo bodu	Y	X	KK	omerná
6408530142	264799.56	1225249.08	1	
6408530153	264803.37	1225261.79	1	13.27
6408530156	264804.41	1225265.26	1	3.62
6408530152	264834.77	1225256.16	1	31.69
6408530139	264831.64	1225245.08	1	11.51
6408530142	264799.56	1225249.08	1	32.33

výmera = 452 m2

\*\*\*\*\*

výpočet výměry 221/21

číslo bodu	Y	X	KK	omerná
6408530142	264799.56	1225249.08	1	
6408530149	264769.38	1225258.12	1	31.50
6408530157	264773.20	1225270.83	1	13.27
6408530153	264803.37	1225261.79	1	31.50
6408530142	264799.56	1225249.08	1	13.27

výmera = 418 m2

\*\*\*\*\*

výpočet výměry 221/22

číslo bodu	Y	X	KK	omerná
6408530123	264795.33	1225234.96	1	
6408530137	264765.16	1225244.02	1	31.50
6408530149	264769.38	1225258.12	1	14.72
6408530142	264799.56	1225249.08	1	31.50
6408530123	264795.33	1225234.96	1	14.74

výmera = 464 m2

\*\*\*\*\*

výpočet výměry 221/23

číslo bodu	Y	X	KK	omerná
6408530111	264793.65	1225227.53	1	
6408530123	264795.33	1225234.96	1	7.62
6408530142	264799.56	1225249.08	1	14.74
6408530139	264831.64	1225245.08	1	32.33
6408530135	264830.90	1225242.48	1	2.70
6408530127	264829.05	1225235.02	1	7.69
6408530111	264793.65	1225227.53	1	36.18

výmera = 529 m2

\*\*\*\*\*

výpočet výměry 221/24

číslo bodu	Y	X	KK	omerná
6408530103	264797.94	1225213.52	1	
6408530111	264793.65	1225227.53	1	14.65
6408530127	264829.05	1225235.02	1	36.18
6408530109	264829.52	1225223.21	1	11.82
6408530103	264797.94	1225213.52	1	33.03

výmera = 453 m2

\*\*\*\*\*

výpočet výměry 221/25

číslo bodu	Y	X	KK	omerná
6408530111	264793.65	1225227.53	1	
6408530093	264763.03	1225218.13	1	32.03
6408530094	264762.46	1225219.98	1	1.94
6408530101	264761.78	1225223.16	1	3.25
6408530108	264761.48	1225226.40	1	3.25
6408530115	264761.54	1225229.66	1	3.26
6408530121	264761.97	1225232.88	1	3.25
6408530124	264762.46	1225235.00	1	2.18
6408530137	264765.16	1225244.02	1	9.42
6408530123	264795.33	1225234.96	1	31.50
6408530111	264793.65	1225227.53	1	7.62

výmera = 545 m2

\*\*\*\*\*

výpočet výměry 221/26

číslo bodu	Y	X	KK	omerná
6408530078	264803.61	1225195.04	1	
6408530072	264773.02	1225185.64	1	32.00
6408530086	264765.56	1225209.93	1	25.41
6408530093	264763.03	1225218.13	1	8.58
6408530111	264793.65	1225227.53	1	32.03
6408530103	264797.94	1225213.52	1	14.65
6408530082	264802.61	1225198.29	1	15.93



6408530078 264803.61 1225195.04 1 3.40

výmera = 1088 m2

\*\*\*\*\*

výpočet výmery 221/26

číslo bodu	Y	X	KK	omerná
6408530082	264802.61	1225198.29	1	
6408530103	264797.94	1225213.52	1	15.93
6408530109	264829.52	1225223.21	1	33.03
6408530090	264833.55	1225207.79	1	15.94
6408530082	264802.61	1225198.29	1	32.37

výmera = 521 m2

\*\*\*\*\*

výpočet výmery 221/28

číslo bodu	Y	X	KK	omerná
6408530073	264808.25	1225179.94	1	
6408530071	264807.40	1225182.71	1	2.90
6408530078	264803.61	1225195.04	1	12.90
6408530082	264802.61	1225198.29	1	3.40
6408530090	264833.55	1225207.79	1	32.37
6408530079	264838.84	1225189.32	1	19.21
6408530073	264808.25	1225179.94	1	32.00

výmera = 618 m2

\*\*\*\*\*

výpočet výmery 221/29

číslo bodu	Y	X	KK	omerná
6408530061	264776.80	1225173.30	1	
6408530072	264773.02	1225185.64	1	12.91
6408530078	264803.61	1225195.04	1	32.00
6408530071	264807.40	1225182.71	1	12.90
6408530061	264776.80	1225173.30	1	32.01

výmera = 413 m2

\*\*\*\*\*

výpočet výmery 221/30

číslo bodu	Y	X	KK	omerná
6408530054	264781.29	1225158.68	1	
6408530061	264776.80	1225173.30	1	15.29
6408530071	264807.40	1225182.71	1	32.01
6408530073	264808.25	1225179.94	1	2.90
6408530058	264811.89	1225168.06	1	12.43
6408530054	264781.29	1225158.68	1	32.01

výmera = 490 m2

\*\*\*\*\*

výpočet výmery 221/31

číslo bodu	Y	X	KK	omerná
6408530057	264812.19	1225167.07	1	
6408530058	264811.89	1225168.06	1	1.03
6408530073	264808.25	1225179.94	1	12.43
6408530079	264838.84	1225189.32	1	32.00
6408530065	264842.56	1225176.39	1	13.45
6408530057	264812.19	1225167.07	1	31.77

výmera = 429 m2

\*\*\*\*\*

výpočet výmery 221/32

číslo bodu	Y	X	KK	omerná
6408530046	264818.49	1225146.56	1	
6408530050	264816.29	1225153.70	1	7.47
6408530057	264812.19	1225167.07	1	13.98
6408530065	264842.56	1225176.39	1	31.77
6408530051	264848.47	1225155.78	1	21.44
6408530046	264818.49	1225146.56	1	31.37

výmera = 677 m2

\*\*\*\*\*

výpočet výmery 221/33

číslo bodu	Y	X	KK	omerná
6408530042	264785.71	1225144.30	1	
6408530054	264781.29	1225158.68	1	15.04
6408530058	264811.89	1225168.06	1	32.01
6408530057	264812.19	1225167.07	1	1.03
6408530050	264816.29	1225153.70	1	13.98
6408530042	264785.71	1225144.30	1	31.99

výmera = 481 m2

\*\*\*\*\*

výpočet výmery 221/34

číslo bodu	Y	X	KK	omerná
6408530042	264785.71	1225144.30	1	
6408530050	264816.29	1225153.70	1	31.99
6408530046	264818.49	1225146.56	1	7.47
6408530033	264823.41	1225130.52	1	16.78
6408530025	264794.69	1225115.05	1	32.62
6408530042	264785.71	1225144.30	1	30.60

výmera = 877 m2

\*\*\*\*\*

výpočet výmery 221/35

číslo bodu	Y	X	KK	omerná
6408530033	264823.41	1225130.52	1	
6408530046	264818.49	1225146.56	1	16.78
6408530051	264848.47	1225155.78	1	31.37
6408530044	264851.39	1225145.59	1	10.60
6408530033	264823.41	1225130.52	1	31.78

výmera = 428 m2

\*\*\*\*\*

výpočet výmery 221/36

číslo bodu	Y	X	KK	omerná
6408530049	264860.41	1225150.44	1	
6408530044	264851.39	1225145.59	1	10.24
6408530051	264848.47	1225155.78	1	10.60
6408530065	264842.56	1225176.39	1	21.44
6408530079	264838.84	1225189.32	1	13.45
6408530090	264833.55	1225207.79	1	19.21
6408530109	264829.52	1225223.21	1	15.94
6408530127	264829.05	1225235.02	1	11.82
6408530135	264830.90	1225242.48	1	7.69
6408530132	264840.58	1225240.05	1	9.98
6408530118	264840.18	1225230.78	1	9.28
6408530114	264838.80	1225229.11	1	2.17
6408530104	264839.17	1225224.46	1	4.66
6408530077	264846.93	1225197.42	1	28.13
6408530069	264852.03	1225179.63	1	18.51
6408530049	264860.41	1225150.44	1	30.37

výmera = 968 m2

\*\*\*\*\*

výpočet výmery 221/37

číslo bodu	Y	X	KK	omerná
6408530038	264851.19	1225140.43	1	
6408530041	264851.78	1225144.24	1	3.86
6408530044	264851.39	1225145.59	1	1.41
6408530049	264860.41	1225150.44	1	10.24
6408530048	264860.71	1225149.38	1	1.10
6408530045	264862.58	1225146.37	1	3.54
6408530043	264864.24	1225145.58	1	1.84
6408530037	264848.93	1225136.80	1	17.65
6408530038	264851.19	1225140.43	1	4.28

výmera = 78 m2

\*\*\*\*\*

výpočet výměry 221/38

číslo bodu	Y	X	KK	omerná
6408530033	264823.41	1225130.52	1	
6408530044	264851.39	1225145.59	1	31.78
6408530041	264851.78	1225144.24	1	1.41
6408530032	264824.10	1225128.28	1	31.95
6408530033	264823.41	1225130.52	1	2.34

výmera = 58 m2

\*\*\*\*\*

výpočet výměry 221/39

číslo bodu	Y	X	KK	omerná
6408530025	264794.69	1225115.05	1	
6408530033	264823.41	1225130.52	1	32.62
6408530032	264824.10	1225128.28	1	2.34
6408530024	264795.66	1225111.88	1	32.83
6408530025	264794.69	1225115.05	1	3.32

výmera = 91 m2

\*\*\*\*\*

výpočet výměry 221/40

číslo bodu	Y	X	KK	omerná
6408530022	264797.97	1225110.12	1	
6408530024	264795.66	1225111.88	1	2.90
6408530032	264824.10	1225128.28	1	32.83
6408530041	264851.78	1225144.24	1	31.95
6408530038	264851.19	1225140.43	1	3.86
6408530037	264848.93	1225136.80	1	4.28
6408530021	264801.02	1225109.31	1	55.24
6408530022	264797.97	1225110.12	1	3.16

výmera = 303 m2

\*\*\*\*\*

výpočet výměry 221/41

číslo bodu	Y	X	KK	omerná
6408530018	264787.36	1225103.74	1	
6408530019	264786.77	1225106.75	1	3.07
6408530023	264785.71	1225110.21	1	3.62
6408530025	264794.69	1225115.05	1	10.20
6408530024	264795.66	1225111.88	1	3.32
6408530022	264797.97	1225110.12	1	2.90
6408530021	264801.02	1225109.31	1	3.16
6408530015	264787.15	1225101.35	1	15.99
6408530018	264787.36	1225103.74	1	2.40

výmera = 96 m2

\*\*\*\*\*

výpočet výměry 221/42

číslo bodu	Y	X	KK	omerná
6408530060	264766.90	1225171.48	1	
6408530083	264755.94	1225207.18	1	37.34
6408530086	264765.56	1225209.93	1	10.01
6408530072	264773.02	1225185.64	1	25.41
6408530061	264776.80	1225173.30	1	12.91
6408530054	264781.29	1225158.68	1	15.29
6408530042	264785.71	1225144.30	1	15.04
6408530025	264794.69	1225115.05	1	30.60
6408530023	264785.71	1225110.21	1	10.20
6408530030	264781.18	1225124.96	1	15.43
6408530040	264775.80	1225142.49	1	18.34
6408530053	264771.36	1225156.95	1	15.13
6408530060	264766.90	1225171.48	1	15.20

výmera = 1004 m2

\*\*\*\*\*

výpočet výměry 221/43

číslo bodu	Y	X	KK	omerná
6408530007	264735.96	1225075.17	1	
6408530008	264735.40	1225077.14	1	2.05
6408530013	264757.58	1225089.92	1	25.60
6408530019	264786.77	1225106.75	1	33.69
6408530018	264787.36	1225103.74	1	3.07
6408530015	264787.15	1225101.35	1	2.40
6408530005	264737.95	1225073.12	1	56.72
6408530007	264735.96	1225075.17	1	2.86

výmera = 281 m2

\*\*\*\*\*

výpočet výměry 221/44

číslo bodu	Y	X	KK	omerná
6408530014	264756.31	1225094.38	1	
6408530023	264785.71	1225110.21	1	33.39
6408530019	264786.77	1225106.75	1	3.62
6408530013	264757.58	1225089.92	1	33.69
6408530014	264756.31	1225094.38	1	4.64

výmera = 135 m2

\*\*\*\*\*

výpočet výměry 221/45

číslo bodu	Y	X	KK	omerná
6408530010	264733.92	1225082.32	1	
6408530014	264756.31	1225094.38	1	25.43
6408530013	264757.58	1225089.92	1	4.64
6408530008	264735.40	1225077.14	1	25.60
6408530010	264733.92	1225082.32	1	5.39

výmera = 124 m2

\*\*\*\*\*

výpočet výměry 221/46

číslo bodu	Y	X	KK	omerná
6408530026	264750.12	1225116.06	1	
6408530028	264759.26	1225118.68	1	9.51
6408530030	264781.18	1225124.96	1	22.80
6408530023	264785.71	1225110.21	1	15.43
6408530014	264756.31	1225094.38	1	33.39
6408530026	264750.12	1225116.06	1	22.55

výmera = 617 m2

\*\*\*\*\*

výpočet výměry 221/47

číslo bodu	Y	X	KK	omerná
6408530020	264726.23	1225109.22	1	
6408530026	264750.12	1225116.06	1	24.85
6408530014	264756.31	1225094.38	1	22.55
6408530010	264733.92	1225082.32	1	25.43
6408530020	264726.23	1225109.22	1	27.98

výmera = 628 m2

\*\*\*\*\*

výpočet výměry 221/48

číslo bodu	Y	X	KK	omerná
6408530031	264721.19	1225126.86	1	
6408530034	264748.63	1225134.71	1	28.54
6408530036	264753.89	1225136.22	1	5.47
6408530028	264759.26	1225118.68	1	18.34
6408530026	264750.12	1225116.06	1	9.51
6408530020	264726.23	1225109.22	1	24.85
6408530031	264721.19	1225126.86	1	18.35

výmera = 627 m2

\*\*\*\*\*

výpočet výmery 221/49

číslo bodu	Y	X	KK	omerná
6408530036	264753.89	1225136.22	1	
6408530040	264775.80	1225142.49	1	22.79
6408530030	264781.18	1225124.96	1	18.34
6408530028	264759.26	1225118.68	1	22.80
6408530036	264753.89	1225136.22	1	18.34

výmera = 418 m2

\*\*\*\*\*

výpočet výmery 221/50

číslo bodu	Y	X	KK	omerná
6408530034	264748.63	1225134.71	1	
6408530047	264744.21	1225149.17	1	15.12
6408530053	264771.36	1225156.95	1	28.24
6408530040	264775.80	1225142.49	1	15.13
6408530036	264753.89	1225136.22	1	22.79
6408530034	264748.63	1225134.71	1	5.47

výmera = 427 m2

\*\*\*\*\*

výpočet výmery 221/51

číslo bodu	Y	X	KK	omerná
6408530047	264744.21	1225149.17	1	
6408530034	264748.63	1225134.71	1	15.12
6408530031	264721.19	1225126.86	1	28.54
6408530039	264717.03	1225141.38	1	15.10
6408530047	264744.21	1225149.17	1	28.27

výmera = 429 m2

\*\*\*\*\*

výpočet výmery 221/52

číslo bodu	Y	X	KK	omerná
6408530056	264739.76	1225163.70	1	
6408530047	264744.21	1225149.17	1	15.20
6408530039	264717.03	1225141.38	1	28.27
6408530052	264712.86	1225156.00	1	15.20
6408530056	264739.76	1225163.70	1	27.98

výmera = 427 m2

\*\*\*\*\*

výpočet výmery 221/53

číslo bodu	Y	X	KK	omerná
6408530060	264766.90	1225171.48	1	
6408530053	264771.36	1225156.95	1	15.20
6408530047	264744.21	1225149.17	1	28.24
6408530056	264739.76	1225163.70	1	15.20
6408530060	264766.90	1225171.48	1	28.23

výmera = 429 m2

\*\*\*\*\*

výpočet výmery 221/54

číslo bodu	Y	X	KK	omerná
6408530080	264729.52	1225199.62	1	
6408530083	264755.94	1225207.18	1	27.48
6408530060	264766.90	1225171.48	1	37.34
6408530056	264739.76	1225163.70	1	28.23
6408530052	264712.86	1225156.00	1	27.98
6408530075	264702.59	1225191.92	1	37.36
6408530080	264729.52	1225199.62	1	28.01

výmera = 2086 m2

\*\*\*\*\*

výpočet výmery 221/55

číslo bodu	Y	X	KK	omerná
6408530134	264699.54	1225213.49	1	
6408530096	264723.21	1225220.25	1	24.62
6408530080	264729.52	1225199.62	1	21.57
6408530075	264702.59	1225191.92	1	28.01
6408530087	264696.66	1225212.66	1	21.57
6408530134	264699.54	1225213.49	1	3.00

výmera = 600 m2

\*\*\*\*\*

výpočet výmery 221/56

číslo bodu	Y	X	KK	omerná
6408530112	264751.47	1225228.34	1	
6408530107	264751.48	1225226.02	1	2.32
6408530100	264751.70	1225223.11	1	2.92
6408530095	264752.14	1225220.21	1	2.93
6408530092	264752.80	1225217.36	1	2.93
6408530089	264753.69	1225214.53	1	2.97
6408530083	264755.94	1225207.18	1	7.69
6408530080	264729.52	1225199.62	1	27.48
6408530096	264723.21	1225220.25	1	21.57
6408530112	264751.47	1225228.34	1	29.40

výmera = 600 m2

\*\*\*\*\*

výpočet výmery 221/57

číslo bodu	Y	X	KK	omerná
6408530130	264692.35	1225239.77	1	
6408530136	264692.40	1225243.90	1	4.13
6408530140	264692.60	1225248.03	1	4.13
6408530144	264692.96	1225252.15	1	4.14
6408530148	264693.74	1225257.95	1	5.85
6408530131	264753.53	1225240.06	1	62.41
6408530129	264752.80	1225237.62	1	2.55
6408530122	264752.14	1225234.77	1	2.93
6408530116	264751.56	1225230.41	1	4.40
6408530112	264751.47	1225228.34	1	2.07
6408530096	264723.21	1225220.25	1	29.40
6408530134	264699.54	1225213.49	1	24.62
6408530177	264697.89	1225219.25	1	5.99
6408530178	264695.01	1225218.43	1	2.99
6408530099	264693.75	1225222.83	1	4.58
6408530110	264693.11	1225227.40	1	4.61
6408530119	264692.70	1225231.51	1	4.13
6408530125	264692.45	1225235.64	1	4.14
6408530130	264692.35	1225239.77	1	4.13

výmera = 1695 m2

\*\*\*\*\*

výpočet výmery 221/58

číslo bodu	Y	X	KK	omerná
6408530165	264734.98	1225287.01	1	
6408530160	264764.92	1225278.05	1	31.25
6408530131	264753.53	1225240.06	1	39.66
6408530148	264693.74	1225257.95	1	62.41
6408530150	264693.98	1225259.06	1	1.14
6408530169	264705.04	1225295.98	1	38.54
6408530165	264734.98	1225287.01	1	31.25

výmera = 2479 m2

\*\*\*\*\*

výpočet výmery 221/59

číslo bodu	Y	X	KK	omerná
6408530160	264764.92	1225278.05	1	
6408530165	264734.98	1225287.01	1	31.25
6408530175	264739.21	1225301.10	1	14.71
6408530168	264769.14	1225292.14	1	31.24

6408530160 264764.92 1225278.05 1 14.71

výmera = 460 m2

\*\*\*\*\*

výpočet výmery 221/60

číslo bodu	Y	X	KK	omerná
6408530165	264734.98	1225287.01	1	
6408530169	264705.04	1225295.98	1	31.25
6408530181	264709.27	1225310.06	1	14.70
6408530175	264739.21	1225301.10	1	31.25
6408530165	264734.98	1225287.01	1	14.71

výmera = 460 m2

\*\*\*\*\*

výpočet výmery 221/61

číslo bodu	Y	X	KK	omerná
6408530187	264744.33	1225318.17	1	
6408530175	264739.21	1225301.10	1	17.82
6408530181	264709.27	1225310.06	1	31.25
6408530190	264714.39	1225327.13	1	17.82
6408530188	264738.98	1225319.77	1	25.67
6408530187	264744.33	1225318.17	1	5.58

výmera = 557 m2

\*\*\*\*\*

výpočet výmery 221/62

číslo bodu	Y	X	KK	omerná
6408530168	264769.14	1225292.14	1	
6408530175	264739.21	1225301.10	1	31.24
6408530187	264744.33	1225318.17	1	17.82
6408530185	264755.06	1225314.96	1	11.20
6408530180	264774.27	1225309.21	1	20.05
6408530168	264769.14	1225292.14	1	17.82

výmera = 557 m2

\*\*\*\*\*

výpočet výmery 221/63

číslo bodu	Y	X	KK	omerná
6408530180	264774.27	1225309.21	1	
6408530185	264755.06	1225314.96	1	20.05
6408530194	264762.05	1225338.30	1	24.36
6408530191	264780.89	1225331.30	1	20.10
6408530180	264774.27	1225309.21	1	23.06

výmera = 476 m2

\*\*\*\*\*

výpočet výmery 221/64

číslo bodu	Y	X	KK	omerná
6408530185	264755.06	1225314.96	1	
6408530187	264744.33	1225318.17	1	11.20
6408530188	264738.98	1225319.77	1	5.58
6408530196	264746.29	1225344.16	1	25.46
6408530194	264762.05	1225338.30	1	16.81
6408530185	264755.06	1225314.96	1	24.36

výmera = 418 m2

\*\*\*\*\*

výpočet výmery 221/65

číslo bodu	Y	X	KK	omerná
6408530188	264738.98	1225319.77	1	
6408530190	264714.39	1225327.13	1	25.67
6408530197	264722.18	1225353.12	1	27.13
6408530196	264746.29	1225344.16	1	25.72
6408530188	264738.98	1225319.77	1	25.46

výmera = 675 m2

\*\*\*\*\*

výpočet výmery 221/66

číslo bodu	Y	X	KK	omerná
6408530012	264715.67	1225366.21	1	
6408530192	264708.54	1225342.34	1	24.91
6408530195	264679.92	1225350.91	1	29.88
6408540001	264709.45	1225368.52	1	34.38
6408530012	264715.67	1225366.21	1	6.64

výmera = 461 m2

\*\*\*\*\*

výpočet výmery 221/67

číslo bodu	Y	X	KK	omerná
6408530186	264704.83	1225329.93	1	
6408530193	264664.82	1225341.91	1	41.77
6408530195	264679.92	1225350.91	1	17.58
6408530192	264708.54	1225342.34	1	29.88
6408530186	264704.83	1225329.93	1	12.95

výmera = 464 m2

\*\*\*\*\*

výpočet výmery 221/68

číslo bodu	Y	X	KK	omerná
6408530147	264700.38	1225315.07	1	
6408530004	264647.82	1225330.80	1	54.86
6408160024	264648.18	1225331.98	1	1.23
6408530193	264664.82	1225341.91	1	19.38
6408530186	264704.83	1225329.93	1	41.77
6408530147	264700.38	1225315.07	1	15.51

výmera = 758 m2

\*\*\*\*\*

výpočet výmery 221/69

číslo bodu	Y	X	KK	omerná
6408530004	264647.82	1225330.80	1	
6408530147	264700.38	1225315.07	1	54.86
6408530172	264696.85	1225303.25	1	12.34
6408530183	264644.21	1225319.01	1	54.95
6408530004	264647.82	1225330.80	1	12.33

výmera = 677 m2

\*\*\*\*\*

výpočet výmery 221/70

číslo bodu	Y	X	KK	omerná
6408530172	264696.85	1225303.25	1	
6408530155	264690.99	1225283.68	1	20.43
6408530164	264638.23	1225299.47	1	55.07
6408530183	264644.21	1225319.01	1	20.43
6408530172	264696.85	1225303.25	1	54.95

výmera = 1124 m2

\*\*\*\*\*

výpočet výmery 221/71

číslo bodu	Y	X	KK	omerná
6408530164	264638.23	1225299.47	1	
6408530155	264690.99	1225283.68	1	55.07
6408530151	264683.64	1225258.93	1	25.82
6408530141	264632.93	1225260.86	1	50.75
6408160023	264635.72	1225291.25	3	30.52
6408530164	264638.23	1225299.47	1	8.59

výmera = 1722 m2

\*\*\*\*\*

výpočet výmery 221/72

číslo bodu	Y	X	KK	omerná
6408530141	264632.93	1225260.86	1	
6408530151	264683.64	1225258.93	1	50.75



6408530146	264683.02	1225256.07	1	2.93
6408530145	264682.42	1225252.72	1	3.40
6408530143	264682.03	1225249.71	1	3.04
6408530138	264681.64	1225245.96	1	3.77
6408530133	264681.41	1225240.86	1	5.11
6408530126	264681.45	1225237.76	1	3.10
6408530098	264681.73	1225232.96	1	4.81
6408530084	264631.26	1225228.23	1	50.69
6408160021	264631.31	1225236.46	1	8.23
6408160022	264632.30	1225253.97	1	17.54
6408530141	264632.93	1225260.86	1	6.92

-----  
 výmera = 1470 m2

\*\*\*\*\*

výpočet výmery 221/73

číslo bodu	Y	X	KK	omerná
6408530084	264631.26	1225228.23	1	
6408530098	264681.73	1225232.96	1	50.69
6408530117	264681.84	1225231.08	1	1.88
6408530105	264682.62	1225225.22	1	5.91
6408530085	264688.38	1225205.10	1	20.93
6408530076	264636.96	1225190.38	1	53.49
6408160019	264632.08	1225205.51	1	15.90
6408160020	264631.20	1225218.29	1	12.81
6408530084	264631.26	1225228.23	1	9.94

-----  
 výmera = 1774 m2

\*\*\*\*\*

výpočet výmery 221/74

číslo bodu	Y	X	KK	omerná
6408530074	264692.54	1225190.59	1	
6408530066	264642.97	1225176.40	1	51.56
6408160018	264637.39	1225189.05	1	13.83
6408530076	264636.96	1225190.38	1	1.40
6408530085	264688.38	1225205.10	1	53.49
6408530074	264692.54	1225190.59	1	15.09

-----  
 výmera = 794 m2

\*\*\*\*\*

výpočet výmery 221/75

číslo bodu	Y	X	KK	omerná
6408530074	264692.54	1225190.59	1	
6408530062	264697.59	1225172.92	1	18.38
6408530055	264651.51	1225159.73	1	47.93
6408160017	264648.16	1225164.62	1	5.93
6408530066	264642.97	1225176.40	1	12.87
6408530074	264692.54	1225190.59	1	51.56

-----  
 výmera = 921 m2

\*\*\*\*\*

výpočet výmery 221/76

číslo bodu	Y	X	KK	omerná
6408530055	264651.51	1225159.73	1	
6408530062	264697.59	1225172.92	1	47.93
6408530035	264702.78	1225154.81	1	18.84
6408530029	264654.33	1225140.94	1	50.40
6408160016	264652.23	1225158.68	1	17.86
6408530055	264651.51	1225159.73	1	1.27

-----  
 výmera = 921 m2

\*\*\*\*\*

výpočet výmery 221/77

číslo bodu	Y	X	KK	omerná
6408530029	264654.33	1225140.94	1	
6408530035	264702.78	1225154.81	1	50.40
6408530027	264713.24	1225118.22	1	38.06
6408530016	264661.63	1225103.45	1	53.68
6408160014	264660.24	1225107.47	1	4.25
6408160015	264654.85	1225136.52	1	29.55

6408530029 264654.33 1225140.94 1 4.45

výmera = 1996 m2

\*\*\*\*\*

výpočet výmery 221/78

číslo bodu	Y	X	KK	omerná
6408530027	264713.24	1225118.22	1	
6408530017	264718.26	1225100.68	1	18.24
6408160013	264667.46	1225086.60	1	52.72
6408530016	264661.63	1225103.45	1	17.83
6408530027	264713.24	1225118.22	1	53.68

výmera = 959 m2

\*\*\*\*\*

výpočet výmery 221/79

číslo bodu	Y	X	KK	omerná
6408160013	264667.46	1225086.60	1	
6408530017	264718.26	1225100.68	1	52.72
6408530011	264723.02	1225084.04	1	17.31
6408160012	264675.59	1225070.24	1	49.40
6408160013	264667.46	1225086.60	1	18.27

výmera = 900 m2

\*\*\*\*\*

výpočet výmery 221/80

číslo bodu	Y	X	KK	omerná
6408160012	264675.59	1225070.24	1	
6408530011	264723.02	1225084.04	1	49.40
6408530009	264724.90	1225077.47	1	6.83
6408530006	264718.63	1225074.09	1	7.12
6408160011	264682.24	1225055.38	1	40.92
6408160012	264675.59	1225070.24	1	16.28

výmera = 562 m2

\*\*\*\*\*

výpočet výmery 221/81

číslo bodu	Y	X	KK	omerná
6408530006	264718.63	1225074.09	1	
6408530009	264724.90	1225077.47	1	7.12
6408530003	264726.47	1225071.99	1	5.70
6408530002	264724.49	1225070.85	1	2.28
6408160011	264682.24	1225055.38	1	44.99
6408530006	264718.63	1225074.09	1	40.92

výmera = 140 m2

\*\*\*\*\*

výpočet výmery 221/82

číslo bodu	Y	X	KK	omerná
6408530062	264697.59	1225172.92	1	
6408530074	264692.54	1225190.59	1	18.38
6408530075	264702.59	1225191.92	1	10.14
6408530052	264712.86	1225156.00	1	37.36
6408530039	264717.03	1225141.38	1	15.20
6408530031	264721.19	1225126.86	1	15.10
6408530020	264726.23	1225109.22	1	18.35
6408530010	264733.92	1225082.32	1	27.98
6408530009	264724.90	1225077.47	1	10.24
6408530011	264723.02	1225084.04	1	6.83
6408530017	264718.26	1225100.68	1	17.31
6408530027	264713.24	1225118.22	1	18.24
6408530035	264702.78	1225154.81	1	38.06
6408530062	264697.59	1225172.92	1	18.84

výmera = 1160 m2

\*\*\*\*\*

výpočet výmery 221/83

číslo bodu	Y	X	KK	omerná
6408530003	264726.47	1225071.99	1	

6408530009	264724.90	1225077.47	1	5.70
6408530010	264733.92	1225082.32	1	10.24
6408530008	264735.40	1225077.14	1	5.39
6408530007	264735.96	1225075.17	1	2.05
6408530005	264737.95	1225073.12	1	2.86
6408530001	264727.81	1225067.30	1	11.69
6408530003	264726.47	1225071.99	1	4.88

výmera = 106 m2

\*\*\*\*\*

výpočet výmery 221/84

číslo bodu	Y	X	KK	omerná
6408160010	264676.42	1225051.88	1	
6408160011	264682.24	1225055.38	1	6.79
6408530002	264724.49	1225070.85	1	44.99
6408530003	264726.47	1225071.99	1	2.28
6408530001	264727.81	1225067.30	1	4.88
6408160004	264724.57	1225065.45	1	3.73
6408160005	264685.33	1225051.83	1	41.54
6407770008	264698.28	1225029.40	3	25.90
6408160006	264691.50	1225031.06	1	6.98
6408160007	264689.07	1225037.46	1	6.85
6408160008	264682.58	1225033.76	1	7.47
6408160009	264677.87	1225047.96	1	14.96
6408160010	264676.42	1225051.88	1	4.18

výmera = 439 m2

**Zoznam súradníc novourčených bodov S-JTSK**

CISLO BODU	Y	X	T	CISLO BODU	Y	X	T
6408530001	264727.81	1225067.30	1	6408530041	264851.78	1225144.24	1
6408530002	264724.49	1225070.85	1	6408530042	264785.71	1225144.30	1
6408530003	264726.47	1225071.99	1	6408530043	264864.24	1225145.58	1
6408530004	264647.82	1225330.80	1	6408530044	264851.39	1225145.59	1
6408530005	264737.95	1225073.12	1	6408530045	264862.58	1225146.37	1
6408530006	264718.63	1225074.09	1	6408530046	264818.49	1225146.56	1
6408530007	264735.96	1225075.17	1	6408530047	264744.21	1225149.17	1
6408530008	264735.40	1225077.14	1	6408530048	264860.71	1225149.38	1
6408530009	264724.90	1225077.47	1	6408530049	264860.41	1225150.44	1
6408530010	264733.92	1225082.32	1	6408530050	264816.29	1225153.70	1
6408530011	264723.02	1225084.04	1	6408530051	264848.47	1225155.78	1
6408530012	264715.67	1225366.21	1	6408530052	264712.86	1225156.00	1
6408530013	264757.58	1225089.92	1	6408530053	264771.36	1225156.95	1
6408530014	264756.31	1225094.38	1	6408530054	264781.29	1225158.68	1
6408530015	264787.15	1225101.35	1	6408530055	264651.51	1225159.73	1
6408530016	264661.63	1225103.45	1	6408530056	264739.76	1225163.70	1
6408530017	264718.26	1225100.68	1	6408530057	264812.19	1225167.07	1
6408530018	264787.36	1225103.74	1	6408530058	264811.89	1225168.06	1
6408530019	264786.77	1225106.75	1	6408530059	264893.39	1225168.22	1
6408530020	264726.23	1225109.22	1	6408530060	264766.90	1225171.48	1
6408530021	264801.02	1225109.31	1	6408530061	264776.80	1225173.30	1
6408530022	264797.97	1225110.12	1	6408530062	264697.59	1225172.92	1
6408530023	264785.71	1225110.21	1	6408530063	264913.42	1225173.81	1
6408530024	264795.66	1225111.88	1	6408530064	264914.26	1225176.24	1
6408530025	264794.69	1225115.05	1	6408530065	264842.56	1225176.39	1
6408530026	264750.12	1225116.06	1	6408530066	264642.97	1225176.40	1
6408530027	264713.24	1225118.22	1	6408530067	264912.82	1225178.66	1
6408530028	264759.26	1225118.68	1	6408530068	264912.48	1225179.23	1
6408530029	264654.33	1225140.94	1	6408530069	264852.03	1225179.63	1
6408530030	264781.18	1225124.96	1	6408530070	264917.64	1225181.26	1
6408530031	264721.19	1225126.86	1	6408530071	264807.40	1225182.71	1
6408530032	264824.10	1225128.28	1	6408530072	264773.02	1225185.64	1
6408530033	264823.41	1225130.52	1	6408530073	264808.25	1225179.94	1
6408530034	264748.63	1225134.71	1	6408530074	264692.54	1225190.59	1
6408530035	264702.78	1225154.81	1	6408530075	264702.59	1225191.92	1
6408530036	264753.89	1225136.22	1	6408530076	264636.96	1225190.38	1
6408530037	264848.93	1225136.80	1	6408530077	264846.93	1225197.42	1
6408530038	264851.19	1225140.43	1	6408530078	264803.61	1225195.04	1
6408530039	264717.03	1225141.38	1	6408530079	264838.84	1225189.32	1
6408530040	264775.80	1225142.49	1	6408530080	264729.52	1225199.62	1

6408530081	264896.87	1225205.45	1	6408530140	264692.60	1225248.03	1
6408530082	264802.61	1225198.29	1	6408530141	264632.93	1225260.86	1
6408530083	264755.94	1225207.18	1	6408530142	264799.56	1225249.08	1
6408530084	264631.26	1225228.23	1	6408530143	264682.03	1225249.71	1
6408530085	264688.38	1225205.10	1	6408530144	264692.96	1225252.15	1
6408530086	264765.56	1225209.93	1	6408530145	264682.42	1225252.72	1
6408530087	264696.66	1225212.66	1	6408530146	264683.02	1225256.07	1
6408530088	264891.66	1225214.19	1	6408530147	264700.38	1225315.07	1
6408530089	264753.69	1225214.53	1	6408530148	264693.74	1225257.95	1
6408530090	264833.55	1225207.79	1	6408530149	264769.38	1225258.12	1
6408530091	264888.18	1225216.58	1	6408530150	264693.98	1225259.06	1
6408530092	264752.80	1225217.36	1	6408530151	264683.64	1225258.93	1
6408530093	264763.03	1225218.13	1	6408530152	264834.77	1225256.16	1
6408530094	264762.46	1225219.98	1	6408530153	264803.37	1225261.79	1
6408530095	264752.14	1225220.21	1	6408530154	264874.37	1225264.03	1
6408530096	264723.21	1225220.25	1	6408530155	264690.99	1225283.68	1
6408530097	264898.49	1225220.32	1	6408530156	264804.41	1225265.26	1
6408530098	264681.73	1225232.96	1	6408530157	264773.20	1225270.83	1
6408530099	264693.75	1225222.83	1	6408530158	264807.14	1225274.35	1
6408530100	264751.70	1225223.11	1	6408530159	264838.64	1225269.77	1
6408530101	264761.78	1225223.16	1	6408530160	264764.92	1225278.05	1
6408530102	264893.69	1225223.62	1	6408530161	264866.50	1225278.97	1
6408530103	264797.94	1225213.52	1	6408530162	264776.96	1225283.39	1
6408530104	264839.17	1225224.46	1	6408530163	264808.48	1225278.81	1
6408530105	264682.62	1225225.22	1	6408530164	264638.23	1225299.47	1
6408530106	264889.83	1225225.48	1	6408530165	264734.98	1225287.01	1
6408530107	264751.48	1225226.02	1	6408530166	264812.23	1225291.32	1
6408530108	264761.48	1225226.40	1	6408530167	264843.70	1225287.60	1
6408530109	264829.52	1225223.21	1	6408530168	264769.14	1225292.14	1
6408530110	264693.11	1225227.40	1	6408530169	264705.04	1225295.98	1
6408530111	264793.65	1225227.53	1	6408530170	264846.14	1225296.19	1
6408530112	264751.47	1225228.34	1	6408530171	264856.85	1225297.31	1
6408530113	264882.90	1225218.14	1	6408530172	264696.85	1225303.25	1
6408530114	264838.80	1225229.11	1	6408530173	264782.05	1225300.35	1
6408530115	264761.54	1225229.66	1	6408530174	264813.80	1225296.56	1
6408530116	264751.56	1225230.41	1	6408530175	264739.21	1225301.10	1
6408530117	264681.84	1225231.08	1	6408530176	264815.99	1225303.84	1
6408530118	264840.18	1225230.78	1	6408530177	264697.89	1225219.25	1
6408530119	264692.70	1225231.51	1	6408530178	264695.01	1225218.43	1
6408530120	264865.47	1225232.69	1	6408530179	264839.03	1225309.68	1
6408530121	264761.97	1225232.88	1	6408530180	264774.27	1225309.21	1
6408530122	264752.14	1225234.77	1	6408530181	264709.27	1225310.06	1
6408530123	264795.33	1225234.96	1	6408530182	264785.80	1225312.88	1
6408530124	264762.46	1225235.00	1	6408530183	264644.21	1225319.01	1
6408530125	264692.45	1225235.64	1	6408530184	264819.90	1225316.79	1
6408530126	264681.45	1225237.76	1	6408530185	264755.06	1225314.96	1
6408530127	264829.05	1225235.02	1	6408530186	264704.83	1225329.93	1
6408530128	264854.30	1225235.99	1	6408530187	264744.33	1225318.17	1
6408530129	264752.80	1225237.62	1	6408530188	264738.98	1225319.77	1
6408530130	264692.35	1225239.77	1	6408530189	264790.28	1225327.81	1
6408530131	264753.53	1225240.06	1	6408530190	264714.39	1225327.13	1
6408530132	264840.58	1225240.05	1	6408530191	264780.89	1225331.30	1
6408530133	264681.41	1225240.86	1	6408530192	264708.54	1225342.34	1
6408530134	264699.54	1225213.49	1	6408530193	264664.82	1225341.91	1
6408530135	264830.90	1225242.48	1	6408530194	264762.05	1225338.30	1
6408530136	264692.40	1225243.90	1	6408530195	264679.92	1225350.91	1
6408530137	264765.16	1225244.02	1	6408530196	264746.29	1225344.16	1
6408530138	264681.64	1225245.96	1	6408530197	264722.18	1225353.12	1
6408530139	264831.64	1225245.08	1				

Presnosť určenia súradníc zodpovedá predpisom.

V Košiciach dňa 19.04.2017

Ing. Zuzana Šuchaňová